


Схема планировочной организации земельного участка М 1:500 (проектное предложение)

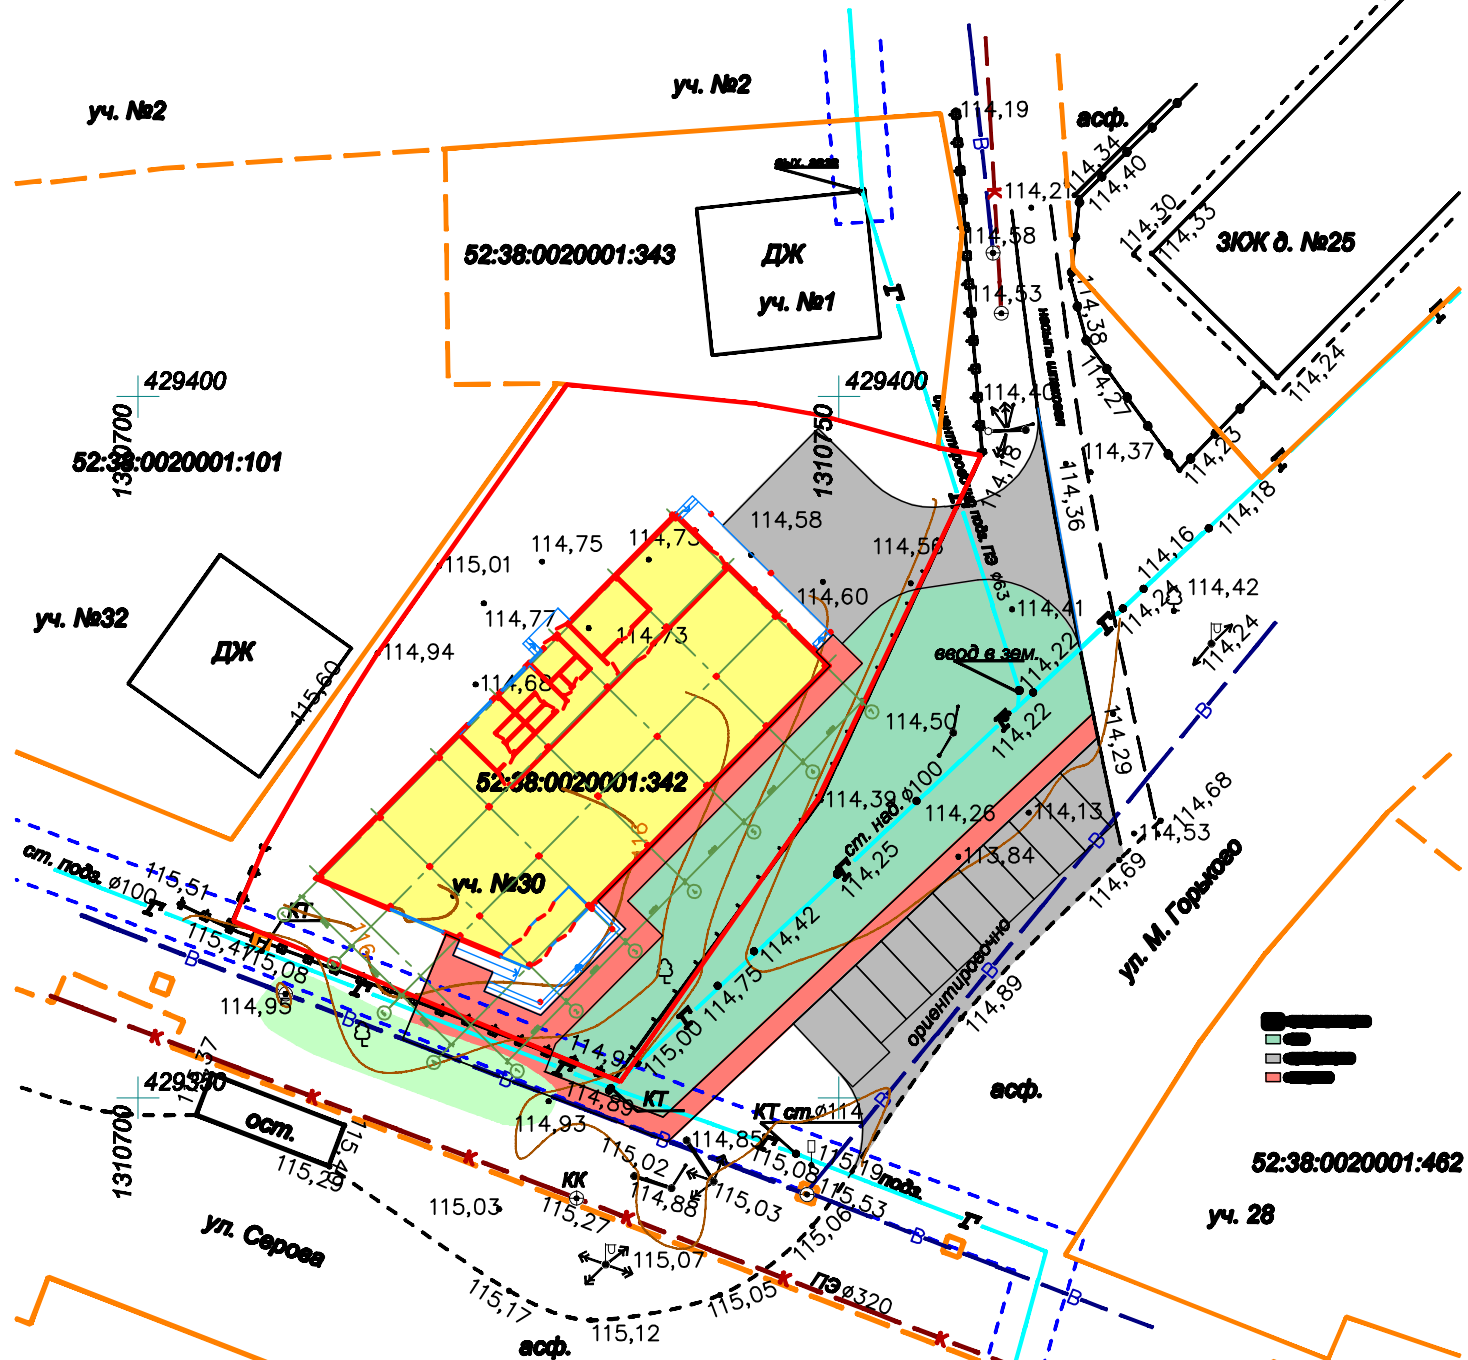

УСЛОВНЫЕ ОБОЗНАЧЕНИЯ

- - граница земельного участка
- проектируемое здания
- газоны
- дороги с твёрдым покрытием
- пешеходные связи

- Условные обозначения:**
- границы земельных участков, согласно сведений ЕГРН
 - земельный участок ул. Серова, д. 30.
 - - - зоны с особыми условиями использования территорий
 - кадастровый номер участка 52:38:0020001:342
 - кадастровый квартал 52:38:0020001

Взам. инв. №	
Подп. и дата	
Инв. № подл.	

22/3 - 20 - ПЗУ					
Баюшев А.В.					
Изм.	Кол. уч.	Лист	№ док.	Подп.	Дата
ГИП <i>Павлов</i> Архитектор <i>Николаев</i>					
Н.контр. <i>Павлов</i>					
Магазин продовольственных товаров по адресу: Нижегородская обл., город Кулебаки, ул. Серова, д.30					
Схема планировочной организации земельного участка М 1:500.					
			Стадия	Лист	Листов
			ПД	1	
ООО «Вариант-Проект»					