


ЧЕРТЕЖ МЕЖЕВАНИЯ ТЕРРИТОРИИ  
Масштаб 1:1000

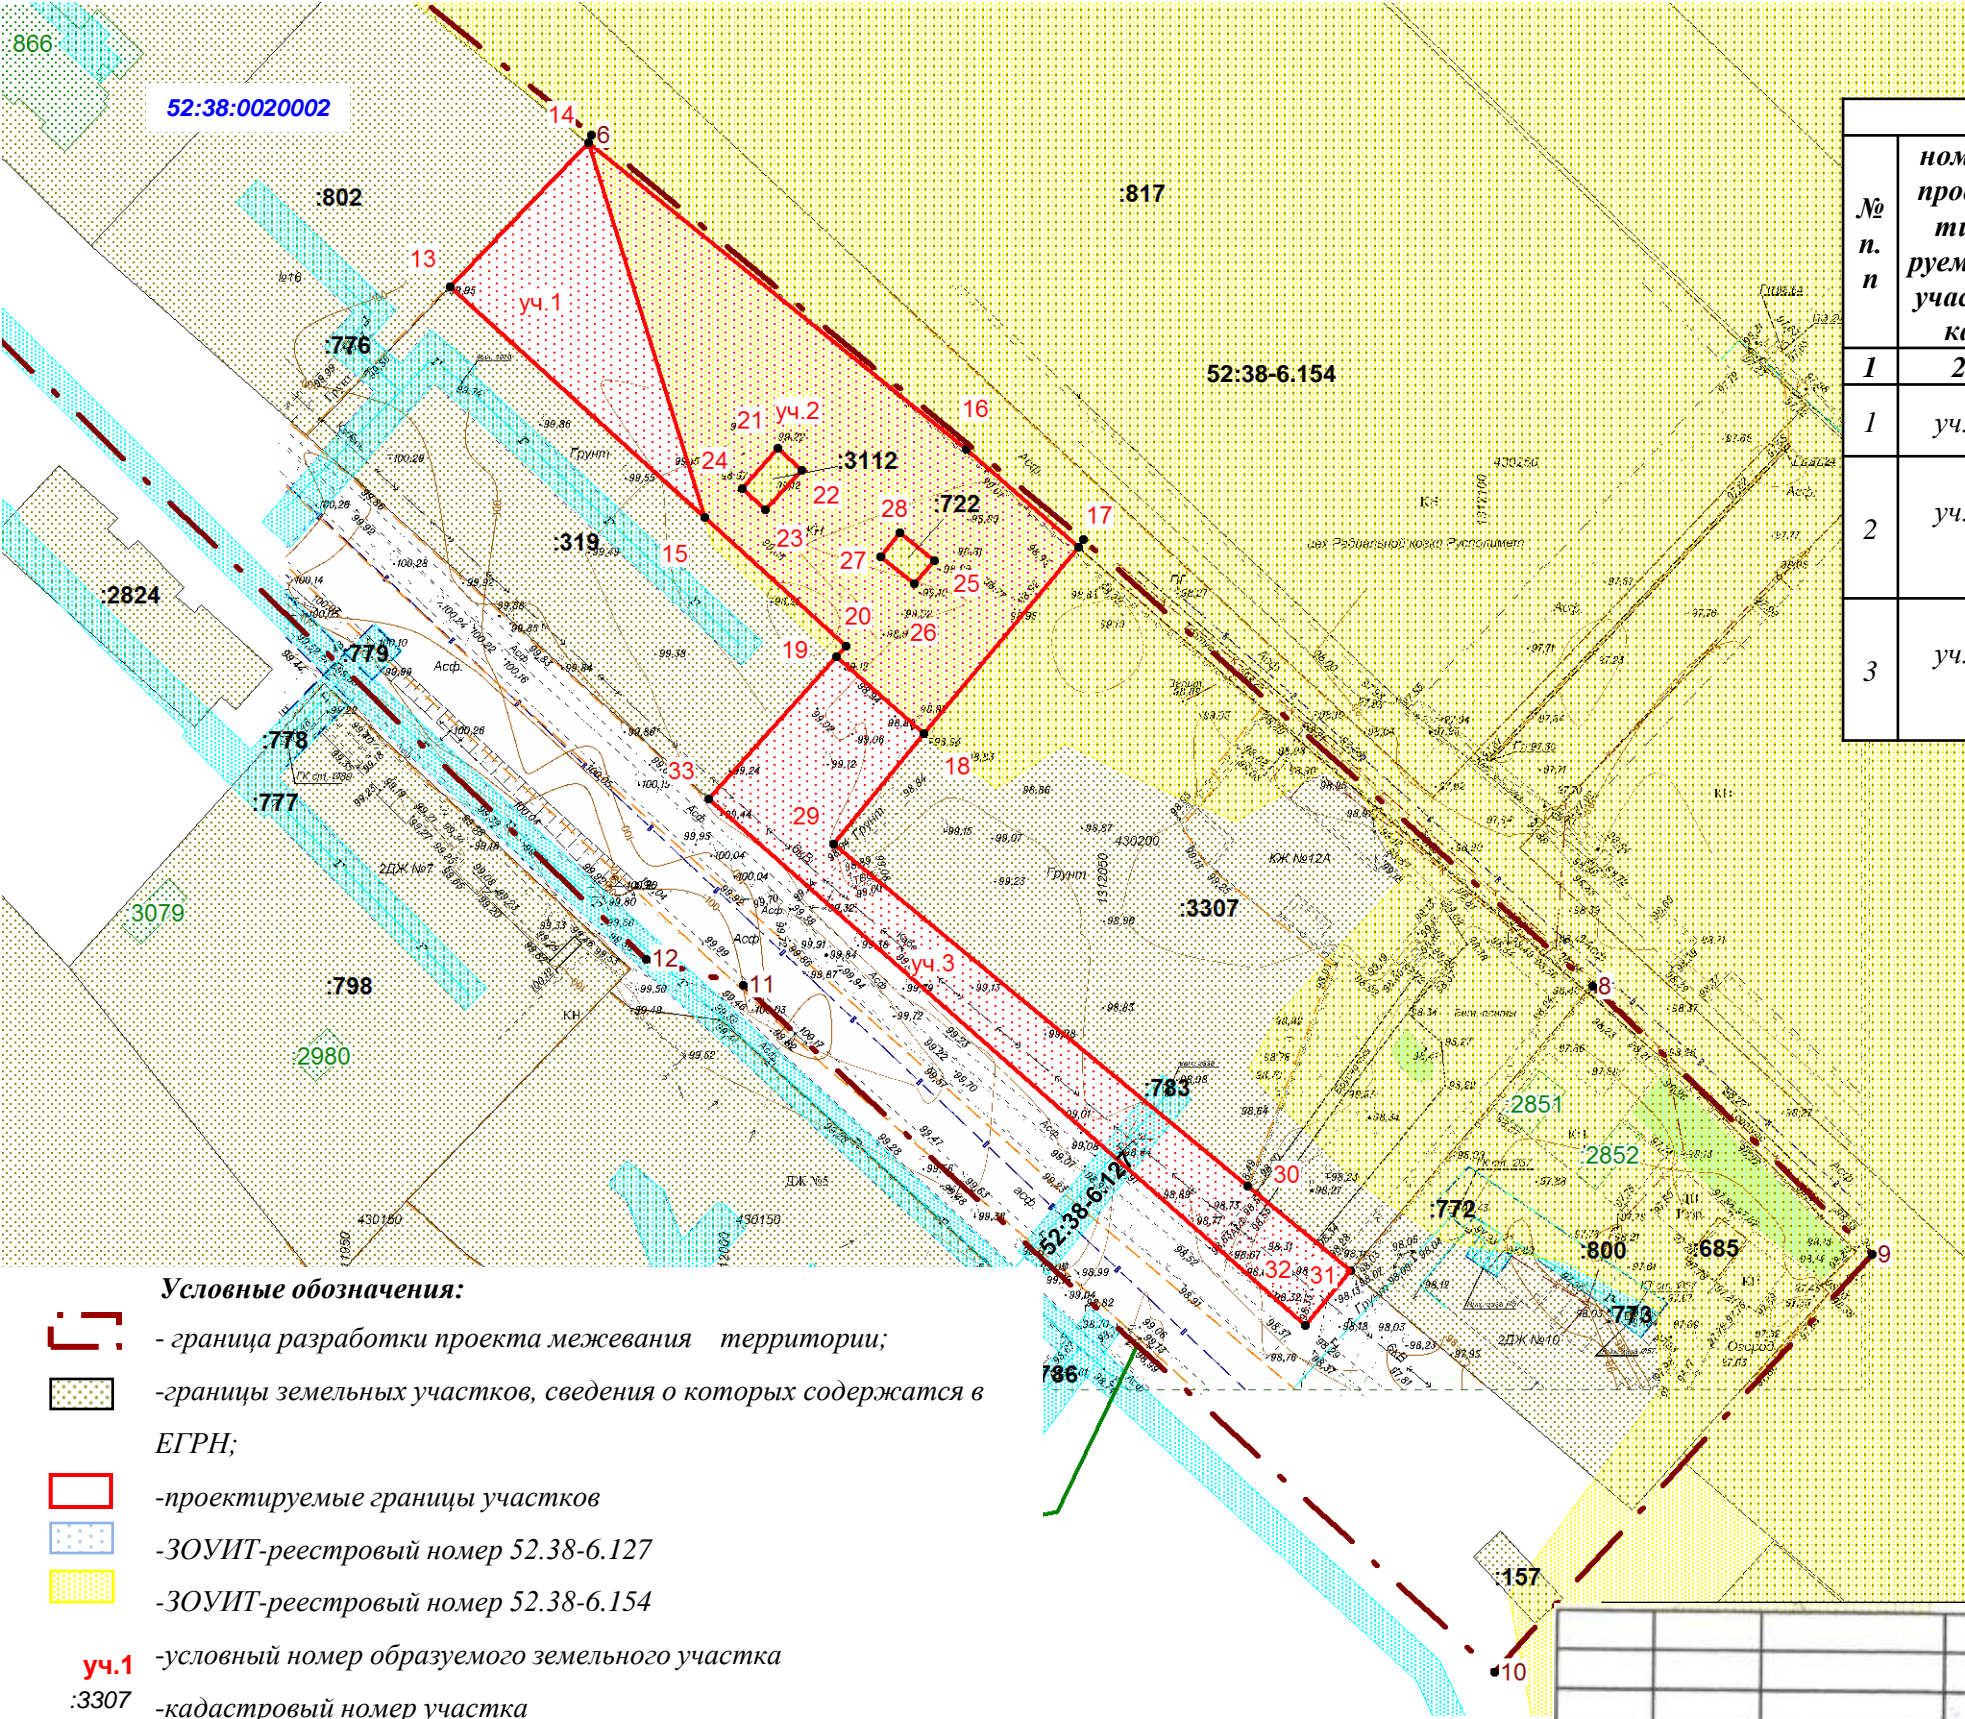

УТВЕРЖДЕН  
Постановлением  
Администрации городского округа город Кулебаки  
Нижегородской области  
от 30.12.2021 №2979



Экспликация образуемых земельных участков						
№ п. п	номер проектируемого участка	площадь участка, кв.м.	вид разрешенного использования	категория земель	наименование территориальной зоны	примечание
1	2	3	4	5	6	7
1	уч.1	597	служебные гаражи	земли населенных пунктов	Ж-3	—
2	уч.2	1807	служебные гаражи	земли населенных пунктов	Ж-8	полностью входит в ЗОУИТ №52:38-6.154
3	уч.3	1107	служебные гаражи	земли населенных пунктов	Ж-3	частично пересекает ЗОУИТ № 52:38-6.127

Доступ (проход и проезд от земель общего пользования) к образуемому участку уч.1 обеспечивается через уч.2 площадью 1807кв.м. и уч.3 площадью 1107кв.м.

Доступ (проход и проезд от земель общего пользования) к образуемому участку уч.2 обеспечивается через уч.3 площадью 1107кв.м.

Необходимым условием является обеспечение доступа к земельным участкам с кадастровыми номерами 52:38:0020002:722 и 52:38:0020002:3112 через образуемые земельные участки уч.2 (площадью 1807 кв.м.) и уч.3 (площадью 1107 кв.м.)

Образуемые земельные участки обременяются правом беспрепятственного доступа неограниченного круга лиц к вкрапленным земельным участкам, земельному участку 52:38:0020002:3307, объектам инженерной инфраструктуры в целях ремонта и реконструкции существующих инженерных сетей, прокладки новых инженерных сетей и правом беспрепятственного доступа служб быстрого реагирования.

03-ПМГ-2021						
Проект межевания территории для организации «Стоянки для хранения транспортных средств общего пользования» для ПАО «Русполимет»						
Изм.	Лист	№ докум	Подпись	Дата	Чертеж межевания (утверждаемая часть)	Стадия
директор	Патрикеева	Патрикеев	09.21	09.21		Лист
Инженер-геодезист	Патрикеев	Патрикеев	09.21	09.21	Масштаб 1:1000	Листов
						1
					ООО «Кулебакикадастрсъемка»	



Границы межевания территории		
Обозначение характерных точек границ	Координаты, м	
	X	Y
1	2	3
1	430363.99	1311801.87
2	430373.95	1311896.77
3	430373.15	1311930.38
4	430359.86	1311945.17
5	430335.71	1311928.77
6	430294.25	1311981.10
7	430240.82	1312046.21
8	430181.85	1312113.53
9	430146.43	1312150.56
10	430091.28	1312100.75
11	430182.03	1312001.29
12	430185.47	1311988.44
1	430363.99	1311801.87

Границы образуемых участков		
Обозначение характерных точек границ	Координаты, м	
	X	Y
1	2	3
участок 1 (ул.Воровского, з/у 12Б)		
13	430274.24	1311962.46
14	430293.21	1311980.67
15	430243.76	1311996.09
13	430274.24	1311962.46
участок 2 (ул.Воровского, з/у 12В)		
14	430293.21	1311980.67
16	430252.80	1312030.74
17	430239.89	1312045.51
18	430215.19	1312025.19
19	430225.45	1312013.54
20	430226.82	1312014.77
15	430243.76	1311996.09
14	430293.21	1311980.67
—	—	—
21	430252.90	1312005.77
22	430250.03	1312008.93
23	430244.79	1312004.12
24	430247.60	1312001.03
21	430252.90	1312005.77
—	—	—
25	430238.08	1312026.44
26	430234.97	1312023.87
27	430238.64	1312019.42
28	430241.74	1312021.94
25	430238.08	1312026.44
участок 3 (ул.Воровского, з/у 12Г)		
19	430225.45	1312013.54
18	430215.19	1312025.19
29	430200.68	1312013.25
30	430155.42	1312067.98
31	430144.27	1312081.63
32	430137.06	1312075.60
33	430206.64	1311996.65
19	430225.45	1312013.54

					03-ПМТ-2021			
					Проект межевания территории для организации «Стоянки для хранения транспортных средств общего пользования» для ПАО «Русполимет»			
Изм.	Лист	№ докум	Подпись	Дата	Чертеж межевания (утверждаемая часть)	Стадия	Лист	Листов
директор		Патрикеева		09.21		П	2	2
Инженер-геодезист		Патрикеев		09.21	Масштаб 1:1000	ООО «Кулебакикадастрсъемка»		