


Схема современного использования территории

Масштаб 1:2000

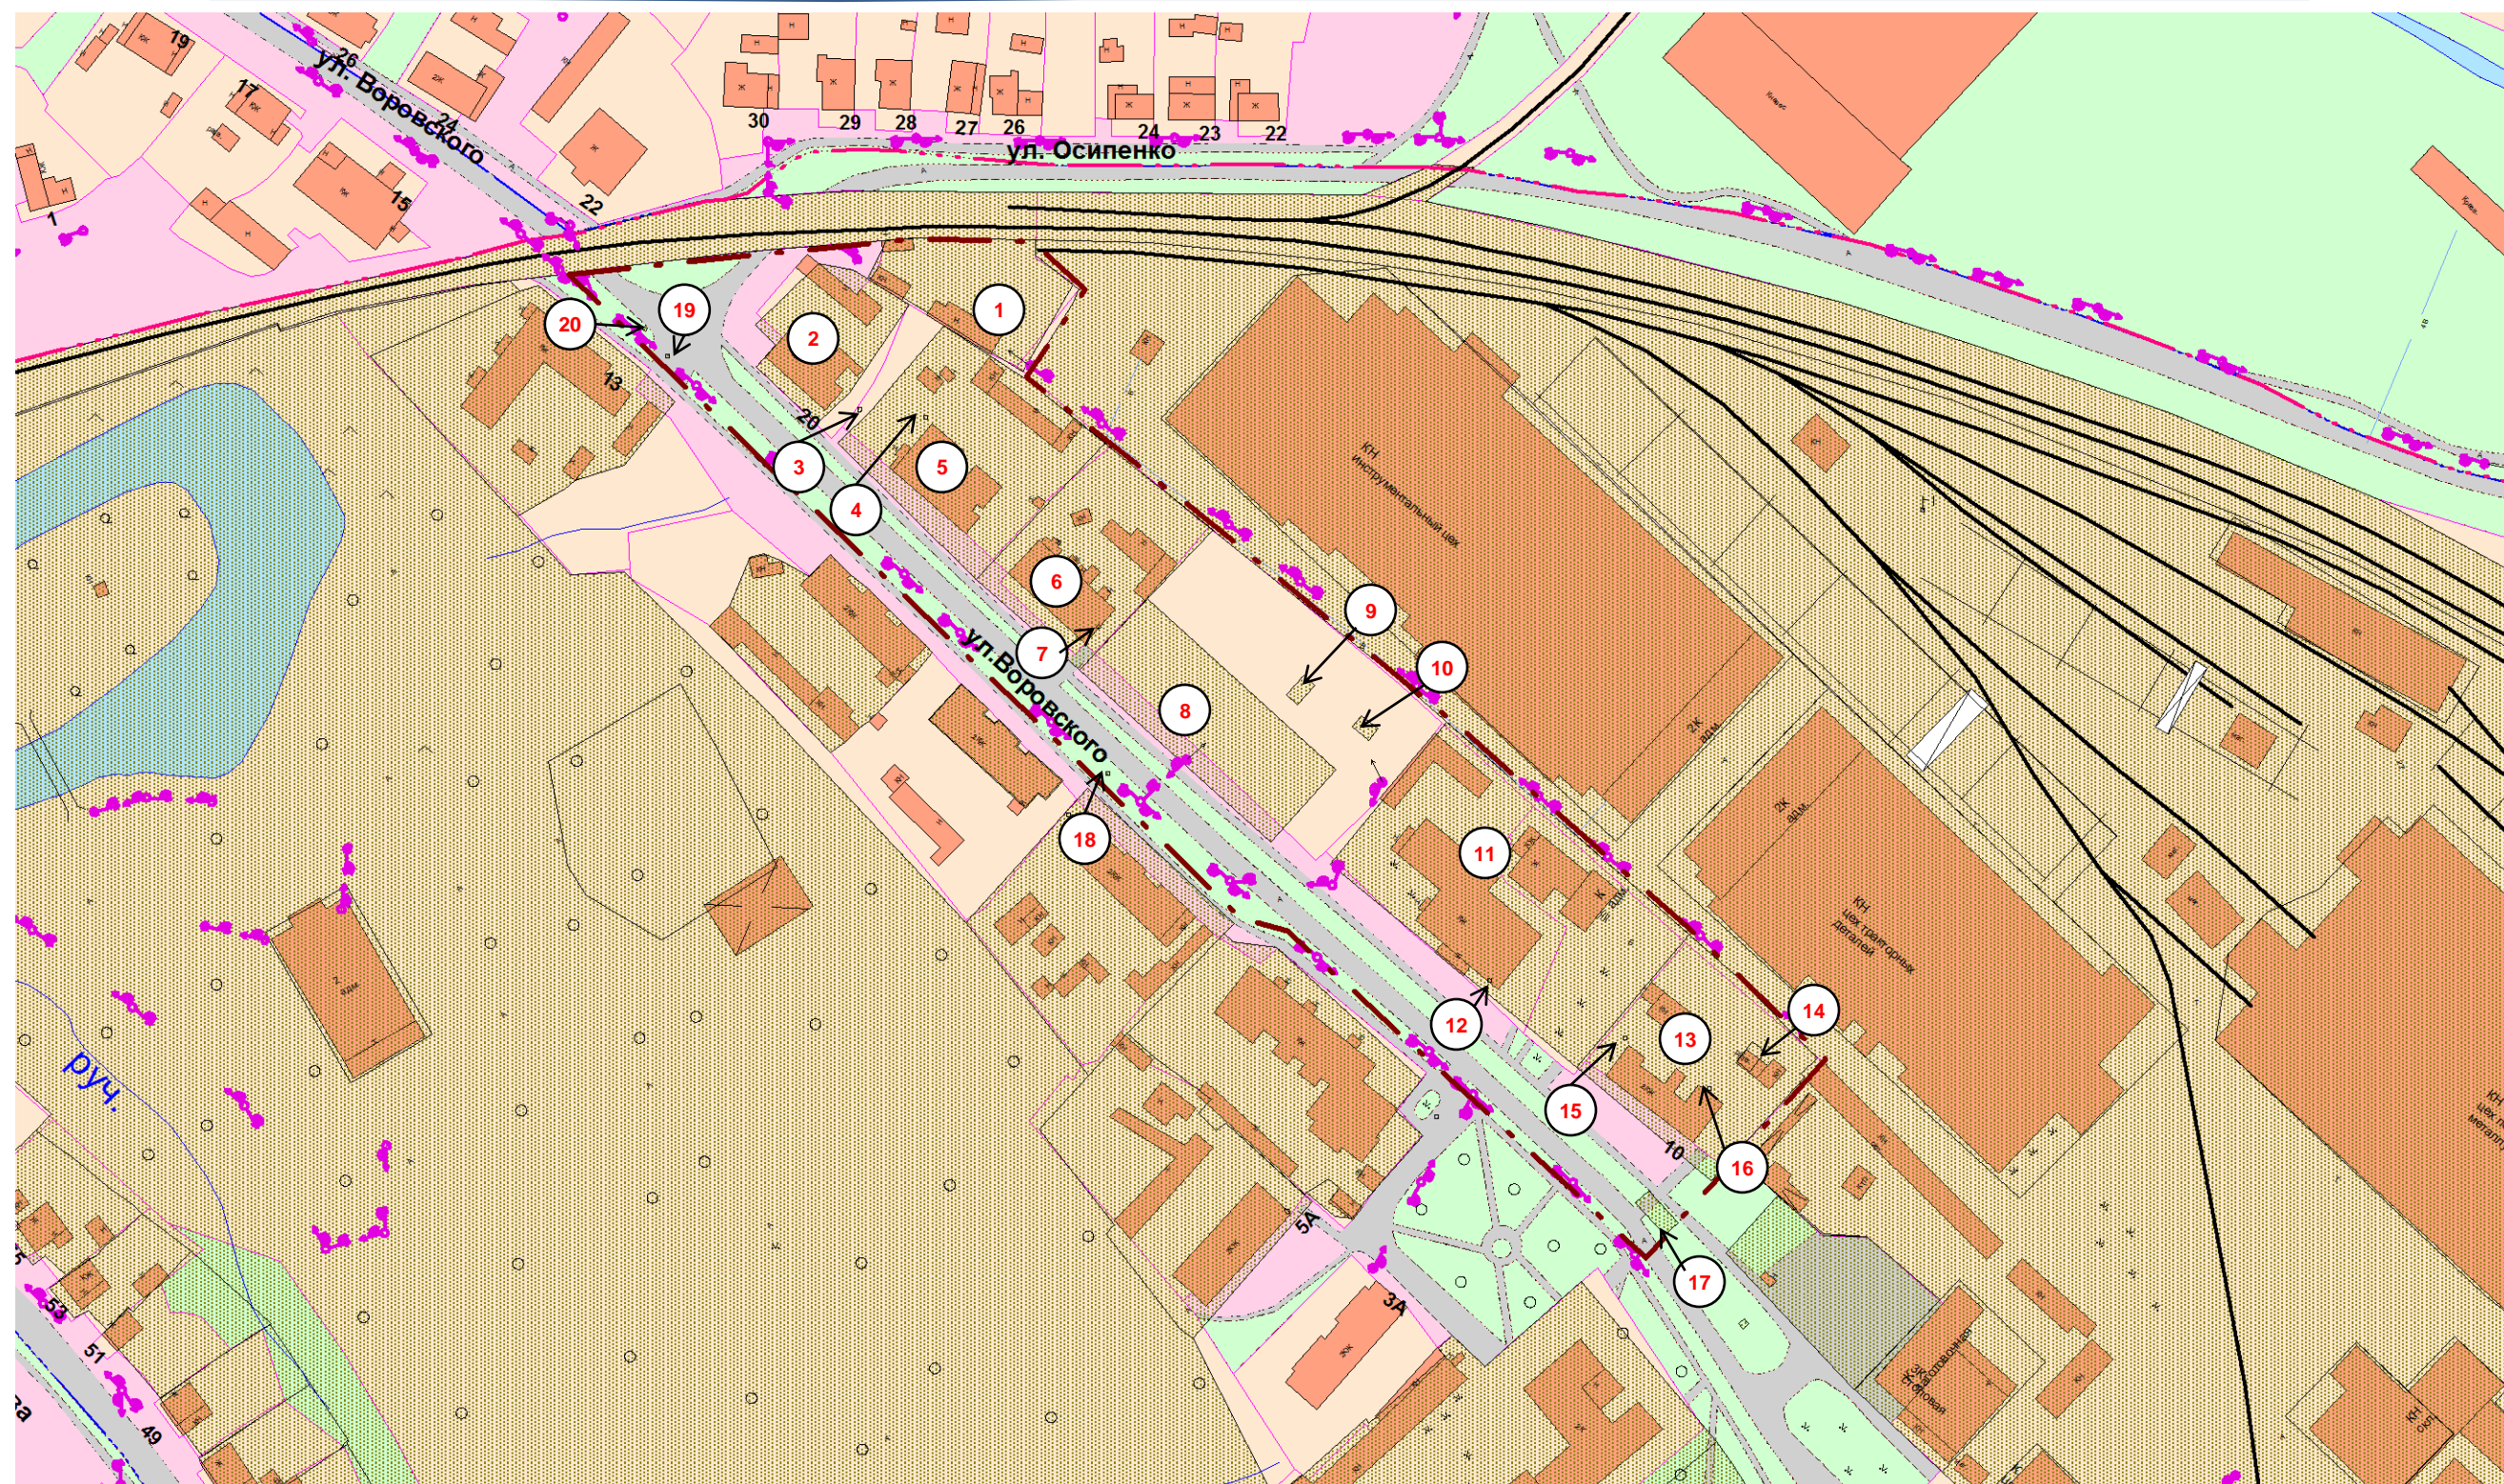

-граница разработки ПМТ

| Экспликация существующих земельных участков | | | | | | |
|---|------------|---|--------------------|---|----------------|--|
| № п.п | № на схеме | Адрес земельного участка в ЕГРН | Кадастровый номер | Вид разрешенного использования | Площадь, кв.м. | примечание |
| 1 | 1 | Российская Федерация, Нижегородская область, городской округ город Кулебаки, г. Кулебаки, ул. Осипенко, з/у 31 | 52:38:0020002:3110 | Для ведения личного подсобного хозяйства | 1 245 кв. м | Собственность № 52:38:0020002:3110-52/115/2018-1 от 03.12.2018 |
| 2 | 2 | Нижегородская обл, р-н Кулебакский, г Кулебаки, ул Воровского, д 20 | 52:38:0020002:2825 | под многоквартирным жилым домом | 1 085 кв. м | - |
| 3 | 3 | Земельный участок №1, Нижегородская область, Кулебакский район, город Кулебаки, улица Воровского, примерно в 8 метрах на восток от дома № 20 | 52:38:0020002:770 | под эксплуатацию объекта: «Нежилое сооружение (газопровод низкого давления диаметром 89,57 мм), 607010, Нижегородская область, город Кулебаки, ул. Воровского, дом 18,20» | 1 кв.м. | Аренда (в том числе, субаренда) №52-52-15/042/2010-013 от 15.12.2010 |
| 4 | 4 | Земельный участок №2, Нижегородская область, Кулебакский район, г. Кулебаки, улица Воровского, примерно в 5 метрах на северо-запад от дома № 18 | 52:38:0020002:771 | под эксплуатацию объекта: «Нежилое сооружение (газопровод низкого давления диаметром 89,57 мм), 607010, Нижегородская область, город Кулебаки, ул. Воровского, дом 18,20» | 1 кв.м. | Аренда (в том числе, субаренда) № 52-52-15/042/2010-013 от 15.12.2010 |
| 5 | 5 | Нижегородская обл, р-н Кулебакский, г Кулебаки, ул Воровского, д 18 | 52:38:0020002:2828 | под многоквартирным жилым домом | 2 629 кв. м | - |
| 6 | 6 | Нижегородская обл, р-н Кулебакский, г Кулебаки, ул Воровского, д. 16 | 52:38:0020002:802 | под многоквартирным жилым домом | 2 016 кв. м | Общая долевая собственность № 189-ФЗ |
| 7 | 7 | обл Нижегородская, р-н Кулебакский, г Кулебаки, ул Воровского примыкает к д.№16, участок №1 | 52:38:0020002:776 | под эксплуатацию объекта: «Нежилое сооружение (газопровод низкого давления диаметром 89,57 мм), расположенный по адресу: Нижегородская область, город Кулебаки, улица Воровского, дом 14; 16» | 1 кв.м. | Аренда (в том числе, субаренда) № 52-52-15/042/2010-013 от 15.12.2010 |
| 8 | 8 | Российская Федерация, Нижегородская обл, городской округ город Кулебаки, г Кулебаки, ул Воровского, земельный участок 14 | 52:38:0020002:319 | гостиничное обслуживание | 1 934 кв.м. | Собственность № 52:38:0020002:319-52/115/2020-3 от 07.02.2020 |
| 9 | 9 | Нижегородская область, город Кулебаки, тер. ГМ ул. Воровского, во дворе жилого дома №14, гараж №3 | 52:38:0020002:3112 | гостиничное обслуживание | 30 кв. м | Собственность № 52:38:0020002:3112-52/160/2021-3 от 21.01.2021 |
| 10 | 10 | Нижегородская область, р-н. Кулебакский, г. Кулебаки, ул. Воровского, кв. во дворе дома 12 гараж 3 | 52:38:0020002:722 | гостиничное обслуживание | 23 кв. м | Собственность № 52:38:0020002:722-52/115/2020-2 от 16.01.2020 |
| 11 | 11 | Российская Федерация, Нижегородская область, городской округ город Кулебаки, г.Кулебаки, ул.Воровского, земельный участок 12 | 52:38:0020002:3307 | гостиничное обслуживание | 4 406 кв. м | Собственность № 52:38:0020002:3307-52/279/2020-1 от 09.10.2020 |
| 12 | 12 | Участок №1, Нижегородская область, Кулебакский район, город Кулебаки, улица Воровского, примыкает к юго-восточному углу дома №12 | 52:38:0020002:783 | под эксплуатацию объекта: "Нежилое сооружение (газопровод низкого давления диаметром 57 мм) Нижегородская область, город Кулебаки, улица Воровского, дом 12 | 1 кв. м | Аренда (в том числе, субаренда) № 52-52-15/042/2010-013 от 15.12.2010 |
| 13 | 13 | Нижегородская обл, р-н Кулебакский, г Кулебаки, ул Воровского, дом 10 | 52:38:0020002:800 | под многоквартирным жилым домом | 2 291 кв. м | Общая долевая собственность № 189-ФЗ |
| 14 | 14 | Нижегородская область, р-н. Кулебакский, г. Кулебаки, ул. Воровского, во дворе 10, гараж 8 | 52:38:0020002:685 | Для строительства крытой автостоянки на одну автомашину | 34 кв. м | Собственность № 52-52-15/036/2007-39 от 18.12.2007 |
| 15 | 15 | Нижегородская область, Кулебакский район, город Кулебаки, примерно в 40 м на юго-восток от восточного угла дома №12 по ул.Воровского, участок №1 | 52:38:0020002:772 | под эксплуатацию объекта: «Нежилое сооружение (газопровод низкого давления диаметром 57 мм)», Нижегородская область, город Кулебаки, улица Воровского, дом 10. | 1 кв. м | Аренда (в том числе, субаренда) № 52-52-15/042/2010-013 от 15.12.2010 № 52-52-15/800/2013-509 № 52-52-15/042/2010-013 |
| 16 | 16 | Нижегородская область, Кулебакский район, город Кулебаки, примерно в 66 м на юго-восток от восточного угла дома № 12 по ул. Воровского, участок №2 | 52:38:0020002:773 | под эксплуатацию объекта: "Нежилое сооружение (газопровод низкого давления диаметром 57 мм), Нижегородская область, город Кулебаки, улица Воровского, дом 10" | 1 кв. м | Аренда (в том числе, субаренда) № 52-52-15/042/2010-013 от 15.12.2010 |
| 17 | 17 | Нижегородская область, р-н. Кулебакский, г. Кулебаки, ул. Воровского, д. 8 | 52:38:0020002:157 | для ведения строительства торгового павильона | | Аренда (в том числе, субаренда) № 52:38:0020002:157-52/115/2017-2 от 07.12.2017 |
| 18 | 18 | Нижегородская область, Кулебакский район, город Кулебаки, примерно в 15 м на восток от восточного угла дома №9 по ул. Воровского, участок № 6 | 52:38:0020002:779 | под эксплуатацию объекта: «Нежилое сооружение (газопровод низкого давления диаметром 89,57 мм), 607010, Нижегородская область, город Кулебаки, улица Воровского, дом 7;9;11» | 1 кв. м | Аренда (в том числе, субаренда) № 52-52-15/042/2010-013 от 15.12.2010 |
| 19 | 19 | Нижегородская область, Кулебакский район, город Кулебаки, примерно в 10м на северо-восток от восточного угла дома №13 по ул. Воровского, участок №2 | 52:38:0020002:774 | Земельный участок под эксплуатацию объекта: «Нежилое сооружение (газопровод низкого давления диаметром 57 мм), Нижегородская область, город Кулебаки, улица Воровского, дом 13» | 1 кв. м | Аренда (в том числе, субаренда) № 52-52-15/042/2010-010 от 06.12.2010 № 52-52-15/019/2013-011 |
| 20 | 20 | Нижегородская область, Кулебакский район, город Кулебаки, ул. Воровского, ул. Есина, ул. Восстания, участки №№11514-11592 | 52:38:0020002:2996 | для эксплуатации газопровода (многоконтурный земельный участок) входит 1 контур | 21кв.м. | Аренда (в том числе, субаренда) № 52-52/111-52/007/701/2016-878/46 от 15.04.2015 |