ГЕНЕРАЛЬНЫЙ ПЛАН с. САВАСЛЕЙКА КУЛЕБАКСКОГО РАЙОНА НИЖЕГОРОДСКОЙ ОБЛАСТИ

КАРТА РАЗВИТИЯ ОБЪЕКТОВ И СЕТЕЙ ИНЖЕНЕРНО-ТЕХНИЧЕСКОГО ОБЕСПЕЧЕНИЯ (ЭЛЕКТРОСНАБЖЕНИЕ И СВЯЗЬ)

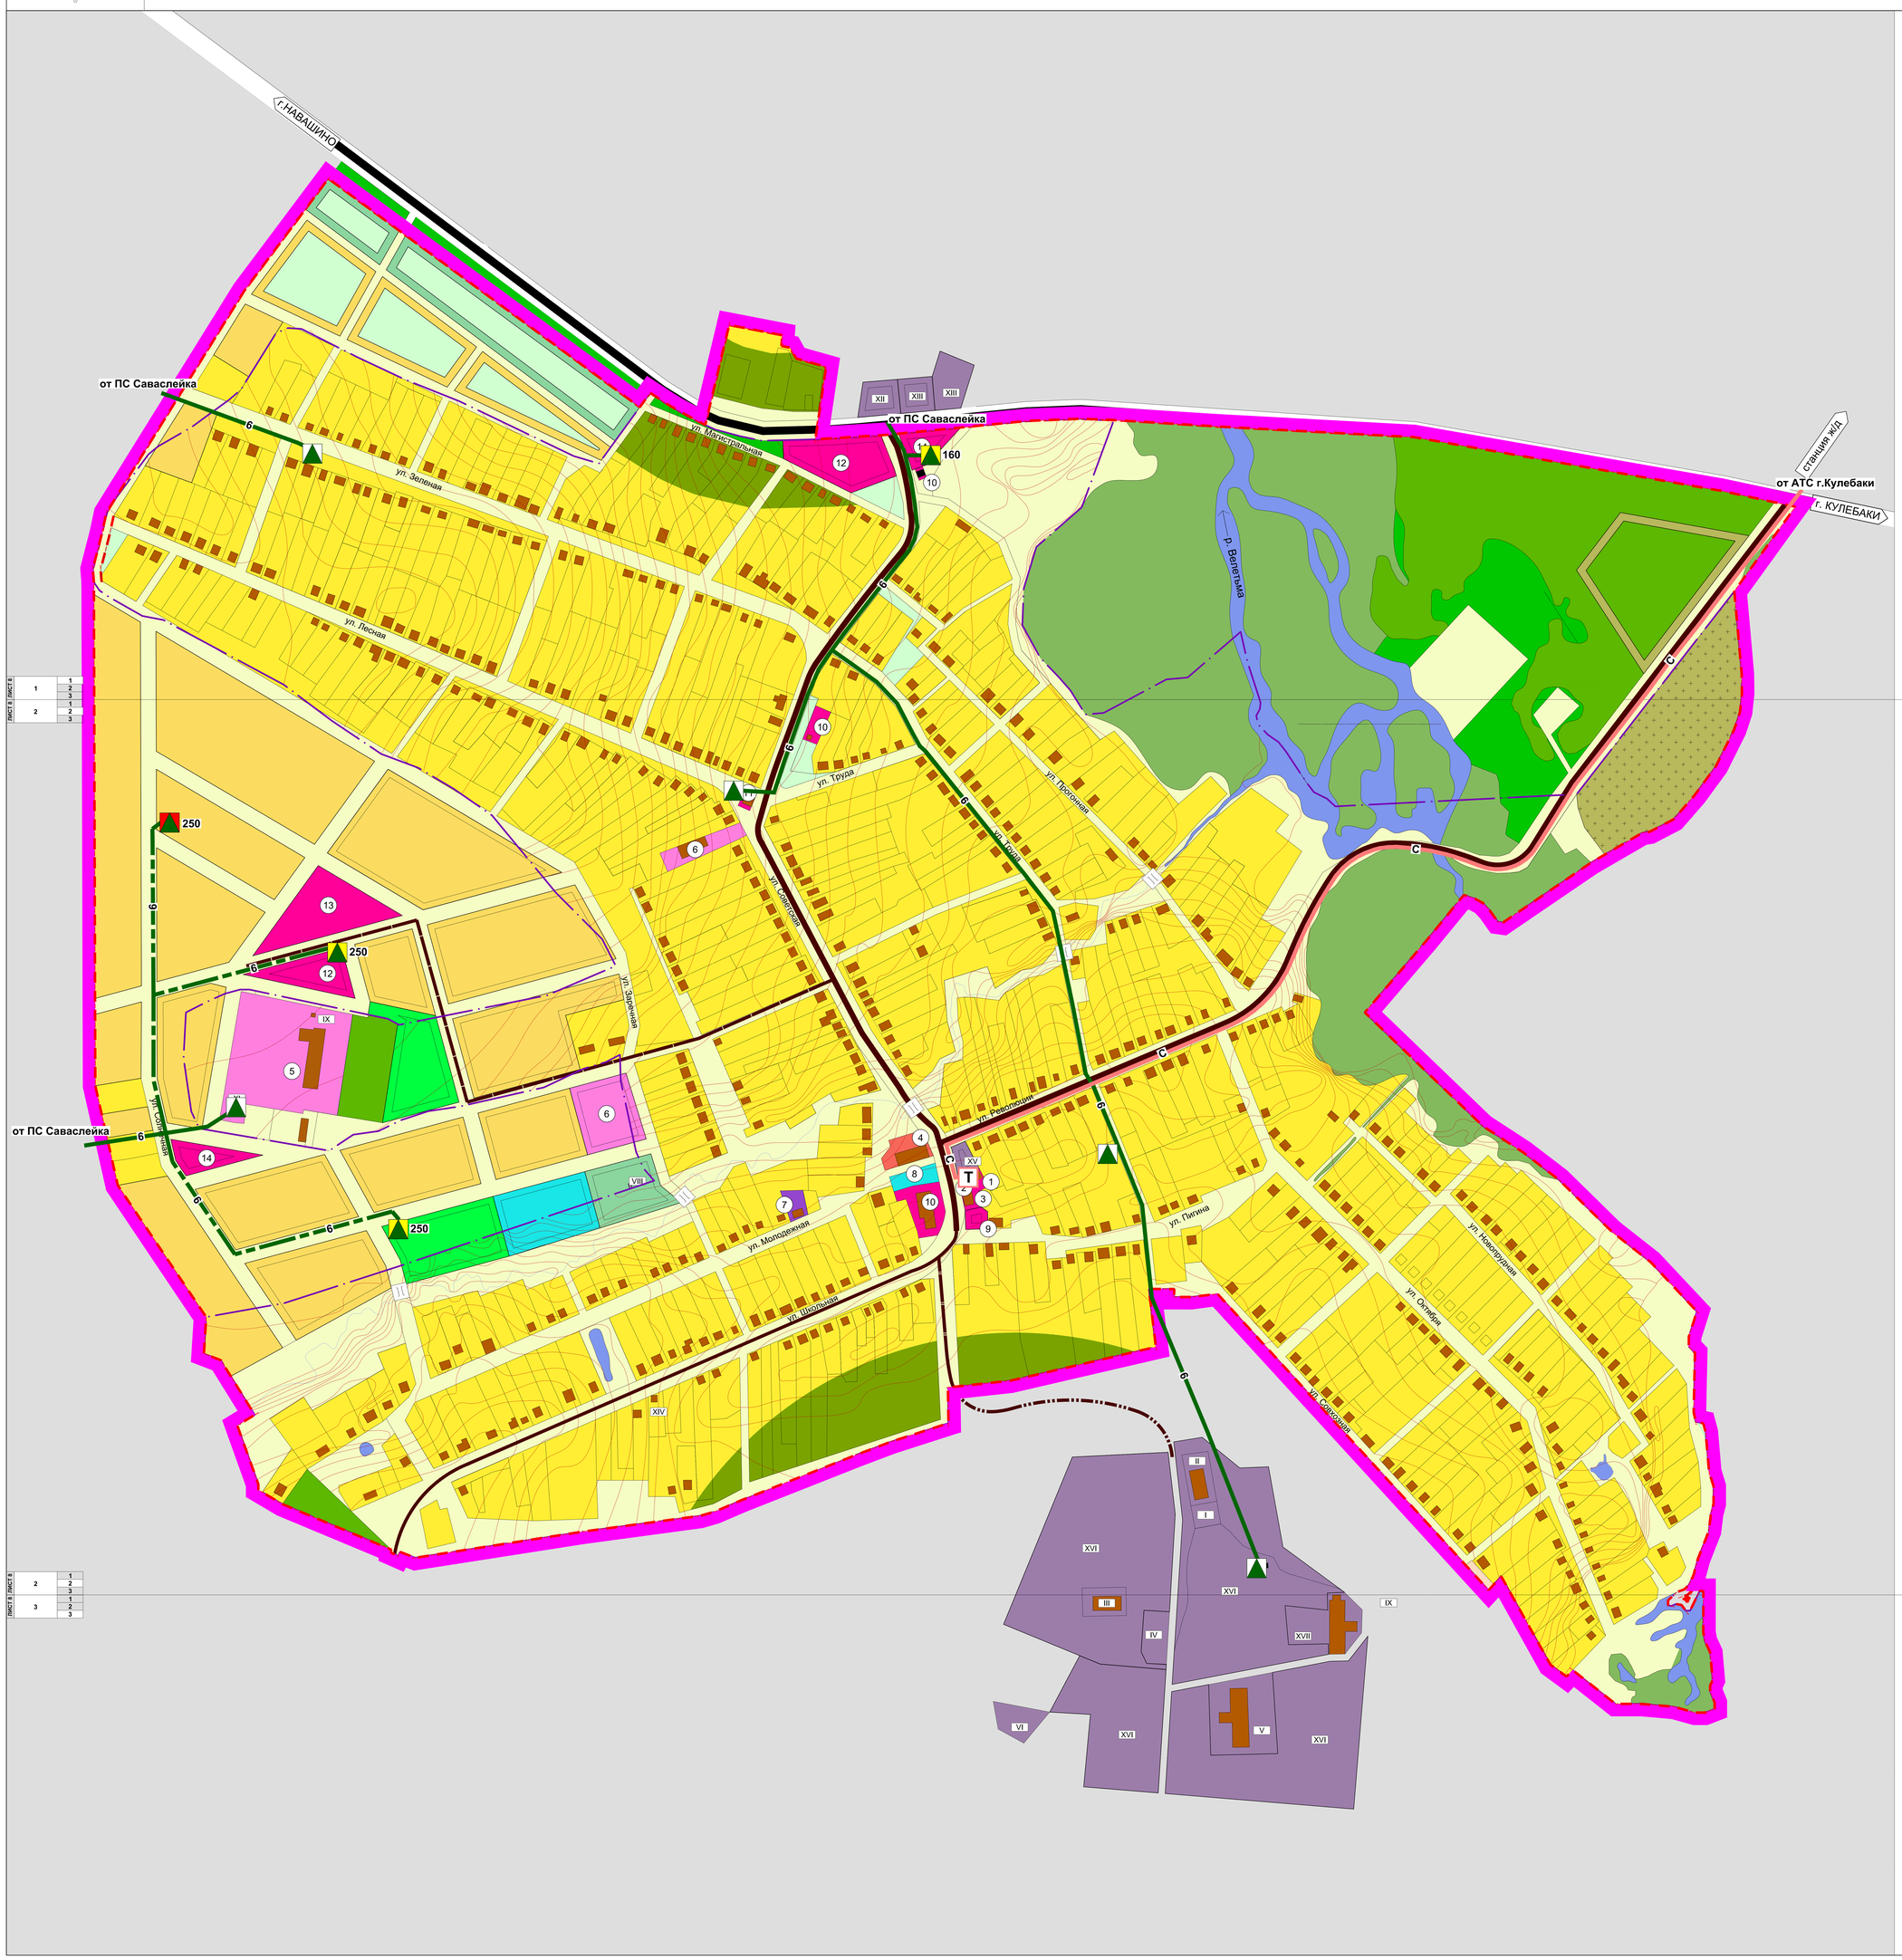

УСЛОВНЫЕ ОБОЗНАЧЕНИЯ

СУЩЕСТВ.	1 ОЧЕРЕДЬ	РАСЧЕТ, СРОК / РЕЗЕРВ	НАИМЕНОВАНИЕ
			ГРАНИЦЫ
			ГРАНИЦА НАСЕЛЕННОГО ПУНКТА
			ЖИЛЫЕ ЗОНЫ
			ЗАСТРОЙКА ИНДИВИДУАЛЬНЫМИ ОТДЕЛЬНО СТОЯЩИМИ ЖИЛЫМИ ДОМАМИ С ПРИУСАДЕБНЫМИ УЧАСТКАМИ / РЕЗЕРВ
			ТЕРРИТОРИЯ ЖИЛОЙ ЗАСТРОЙКИ, ПОПАДАЮЩАЯ В САНИТАРНО-ЗАЩИТНУЮ ЗОНУ (ПОДЛЕЖИТ ВЫНОСУ)
			ОБЩЕСТВЕННО-ДЕЛОВЫЕ ЗОНЫ
			ТЕРРИТОРИЯ ЦЕНТРА, ПОДЦЕНТРА (ЗОНА ДЕЛОВОЙ И КОММЕРЧЕСКОЙ АКТИВНОСТИ)
			ТЕРРИТОРИЯ ОБЪЕКТОВ ЗДРАВООХРАНЕНИЯ
			ТЕРРИТОРИЯ ОБРАЗОВАТЕЛЬНЫХ И ДЕТСКИХ ДОШКОЛЬНЫХ УЧРЕЖДЕНИЙ
			ТЕРРИТОРИЯ ОБЪЕКТОВ СПОРТИВНОГО НАЗНАЧЕНИЯ
			ТЕРРИТОРИИ КУЛЬТОВЫХ СООРУЖЕНИЙ
			РЕКРЕАЦИОННЫЕ ЗОНЫ
			ОЗЕЛЕНЕННЫЕ ТЕРРИТОРИИ ОБЩЕГО ПОЛЬЗОВАНИЯ
			ЛЕСОПАРКИ
			ТЕРРИТОРИЯ ОБЩЕГО ПОЛЬЗОВАНИЯ
			ПРОИЗВОДСТВЕННЫЕ ЗОНЫ
			ТЕРРИТОРИИ ПРОМЫШЛЕННЫХ, КОММУНАЛЬНО-СКЛАДСКИХ И ПРОЧИХ ПРЕДПРИЯТИЙ / РЕЗЕРВ
			ЗЕЛЕННЫЕ НАСАЖДЕНИЯ СПЕЦИАЛЬНОГО НАСАЖДЕНИЯ / РЕЗЕРВ
			ЗОНА ТРАНСПОРТНОЙ И ИНЖЕНЕРНОЙ ИНФРАСТРУКТУРЫ
			ГЛАВНЫЕ УЛИЦЫ НАСЕЛЕННОГО ПУНКТА
			ОСНОВНЫЕ УЛИЦЫ НАСЕЛЕННОГО ПУНКТА
			ВТОРОСТЕПЕННЫЕ УЛИЦЫ, ПРОЕЗДЫ НАСЕЛЕННОГО ПУНКТА
			АВТОДОРОГИ МЕСТНОГО ЗНАЧЕНИЯ
			АВТОМОБИЛЬНАЯ ДОРОГА ФЕДЕРАЛЬНОГО ЗНАЧЕНИЯ
			ТРАНСФОРМАТОРНАЯ ПОДСТАНЦИЯ 6/0,4 КВ, КОЛИЧЕСТВО И МОЩНОСТЬ ТРАНСФОРМАТОРОВ (КВА) ПО ПРОЕКТУ
6	6	6	ЛИНИЯ ВОЗДУШНАЯ НАПРЯЖЕНИЕМ 6 КВ
T			АВТОМАТИЧЕСКАЯ ТЕЛЕФОННАЯ СТАНЦИЯ
C			ЛИНИЯ СВЯЗИ МАГИСТРАЛЬНАЯ
			ЗОНЫ ВОДНЫХ ОБЪЕКТОВ
			ВОДОЁМЫ, ВОДОТОКИ
			ЗОНЫ СПЕЦИАЛЬНОГО НАЗНАЧЕНИЯ
			ТЕРРИТОРИЯ ЗАХОРОНЕНИЯ ВОЕННОПЛЕНЫХ
			КЛАДБИЩЕ
			ЗОНА СЕЛЬСКОХОЗЯЙСТВЕННОГО ИСПОЛЬЗОВАНИЯ
			ЗЕМЛИ СЕЛЬСКОХОЗЯЙСТВЕННОГО ИСПОЛЬЗОВАНИЯ (ЛУГА)
			ПРОЧИЕ ЗОНЫ
			ПРИРОДНЫЕ ТЕРРИТОРИИ
			ЗАБОЛОЧЕННАЯ ТЕРРИТОРИЯ
			ЗЕМЛИ ЛЕСФОНДА

ЭКСПЛИКАЦИЯ

№ П/П	НАИМЕНОВАНИЕ ОБЪЕКТА	ПРИМЕЧАНИЕ
	АДМИНИСТРАТИВНО-ДЕЛОВЫЕ УЧРЕЖДЕНИЯ	
1	АДМИНИСТРАЦИЯ	
2	ПОЧТА	
	УЧРЕЖДЕНИЯ, ОБЪЕКТЫ КУЛЬТУРЫ И ИСКУССТВА	
3	БИБЛИОТЕКА	
4	ЦЕРКОВЬ	
	УЧРЕЖДЕНИЯ НАРОДНОГО ОБРАЗОВАНИЯ	
5	ШКОЛА	
6	ДЕТСКИЙ САД	
	УЧРЕЖДЕНИЯ ЗДРАВООХРАНЕНИЯ, СОЦОБЕСПЕЧЕНИЯ, СПОРТИВНЫЕ СООРУЖЕНИЯ	
7	МЕДПУНКТ	
8	СПОРТИВНАЯ, ДЕТСКАЯ ИГРОВАЯ ПЛОЩАДКА	
9	АПТЕКА	
	ПРЕДПРИЯТИЯ ТОРГОВЛИ, ОБЩЕСТВЕННОГО ПИТАНИЯ, БЫТОВОГО ОБСЛУЖИВАНИЯ	
10	МАГАЗИН	
11	КАФЕ	
12	ТОРГОВЫЙ ЦЕНТР, ПРОДОВОЛЬСТВЕННЫЙ И НЕПРОДОВОЛЬСТВЕННЫЙ МАГАЗИН	
13	ПРЕДПРИЯТИЕ ОБЩЕСТВЕННОГО ПИТАНИЯ	
14	ПРЕДПРИЯТИЕ БЫТОВОГО ОБСЛУЖИВАНИЯ	
	ТЕРРИТОРИИ ЖИЛИЩНО-КОММУНАЛЬНОГО, СКЛАДСКОГО ХОЗЯЙСТВА	
№ П/П	НАИМЕНОВАНИЕ ОБЪЕКТА	ПРИМЕЧАНИЕ
I	КОНТОРА	
II	СКЛАД	
III	СКЛАД	
IV	СИЛОСНАЯ ТРАНШЕЯ	
V	КОРОВНИК	
VI	СКОТОМОГИЛЬНИК	
	ТЕРРИТОРИИ ИНЖЕНЕРНЫХ СООРУЖЕНИЙ	
VIII	КОТЕЛЬНАЯ	
IX	АРТСКВАЖИНА	
XI	ТП	
	ТЕРРИТОРИЯ ТРАНСПОРТА	
XII	АЗС	
XIII	СТО	
	ПРОЧИЕ ПРДПРИЯТИЯ	
XIV	ОБЖИГ, ПОКРЫТИЕ ЛАКОМ	
XV	ПОЖАРНОЕ ДЕПО	
XVI	ПРОИЗВОДСТВЕННЫЕ ТЕРРИТОРИИ	
XVII	-	

ЭКЗ. № ИНВ. №

МП ИРГ "НИЖЕГОРОДГРАЖДАННИИПРОЕКТ"

Муниципальный контракт № 12-Р-N. Генеральный план с.Саваслейка Кулебакского района Нижегородской области

Нач. ОГ	Парфенов		
Нач. ОГО	Валуйская		
Нач. ИОО	Рахимова		
Рук. гр.	Ермолаев		
Вед. инж.	Макарова		

Заказчик: Администрация Кулебакского района Нижегородской области

Карта развития объектов и сетей инженерно-технического обеспечения (электроснабжение и связь)

МАСШТАБ 1 : 2000

Стадия	Лист	Листов
ГП	8	10

Отдел Генплана