Схема межевания территории М 1:500.
Схема организации улично-дорожной сети, движения транспорта и размещения парковок .
М 1:500.

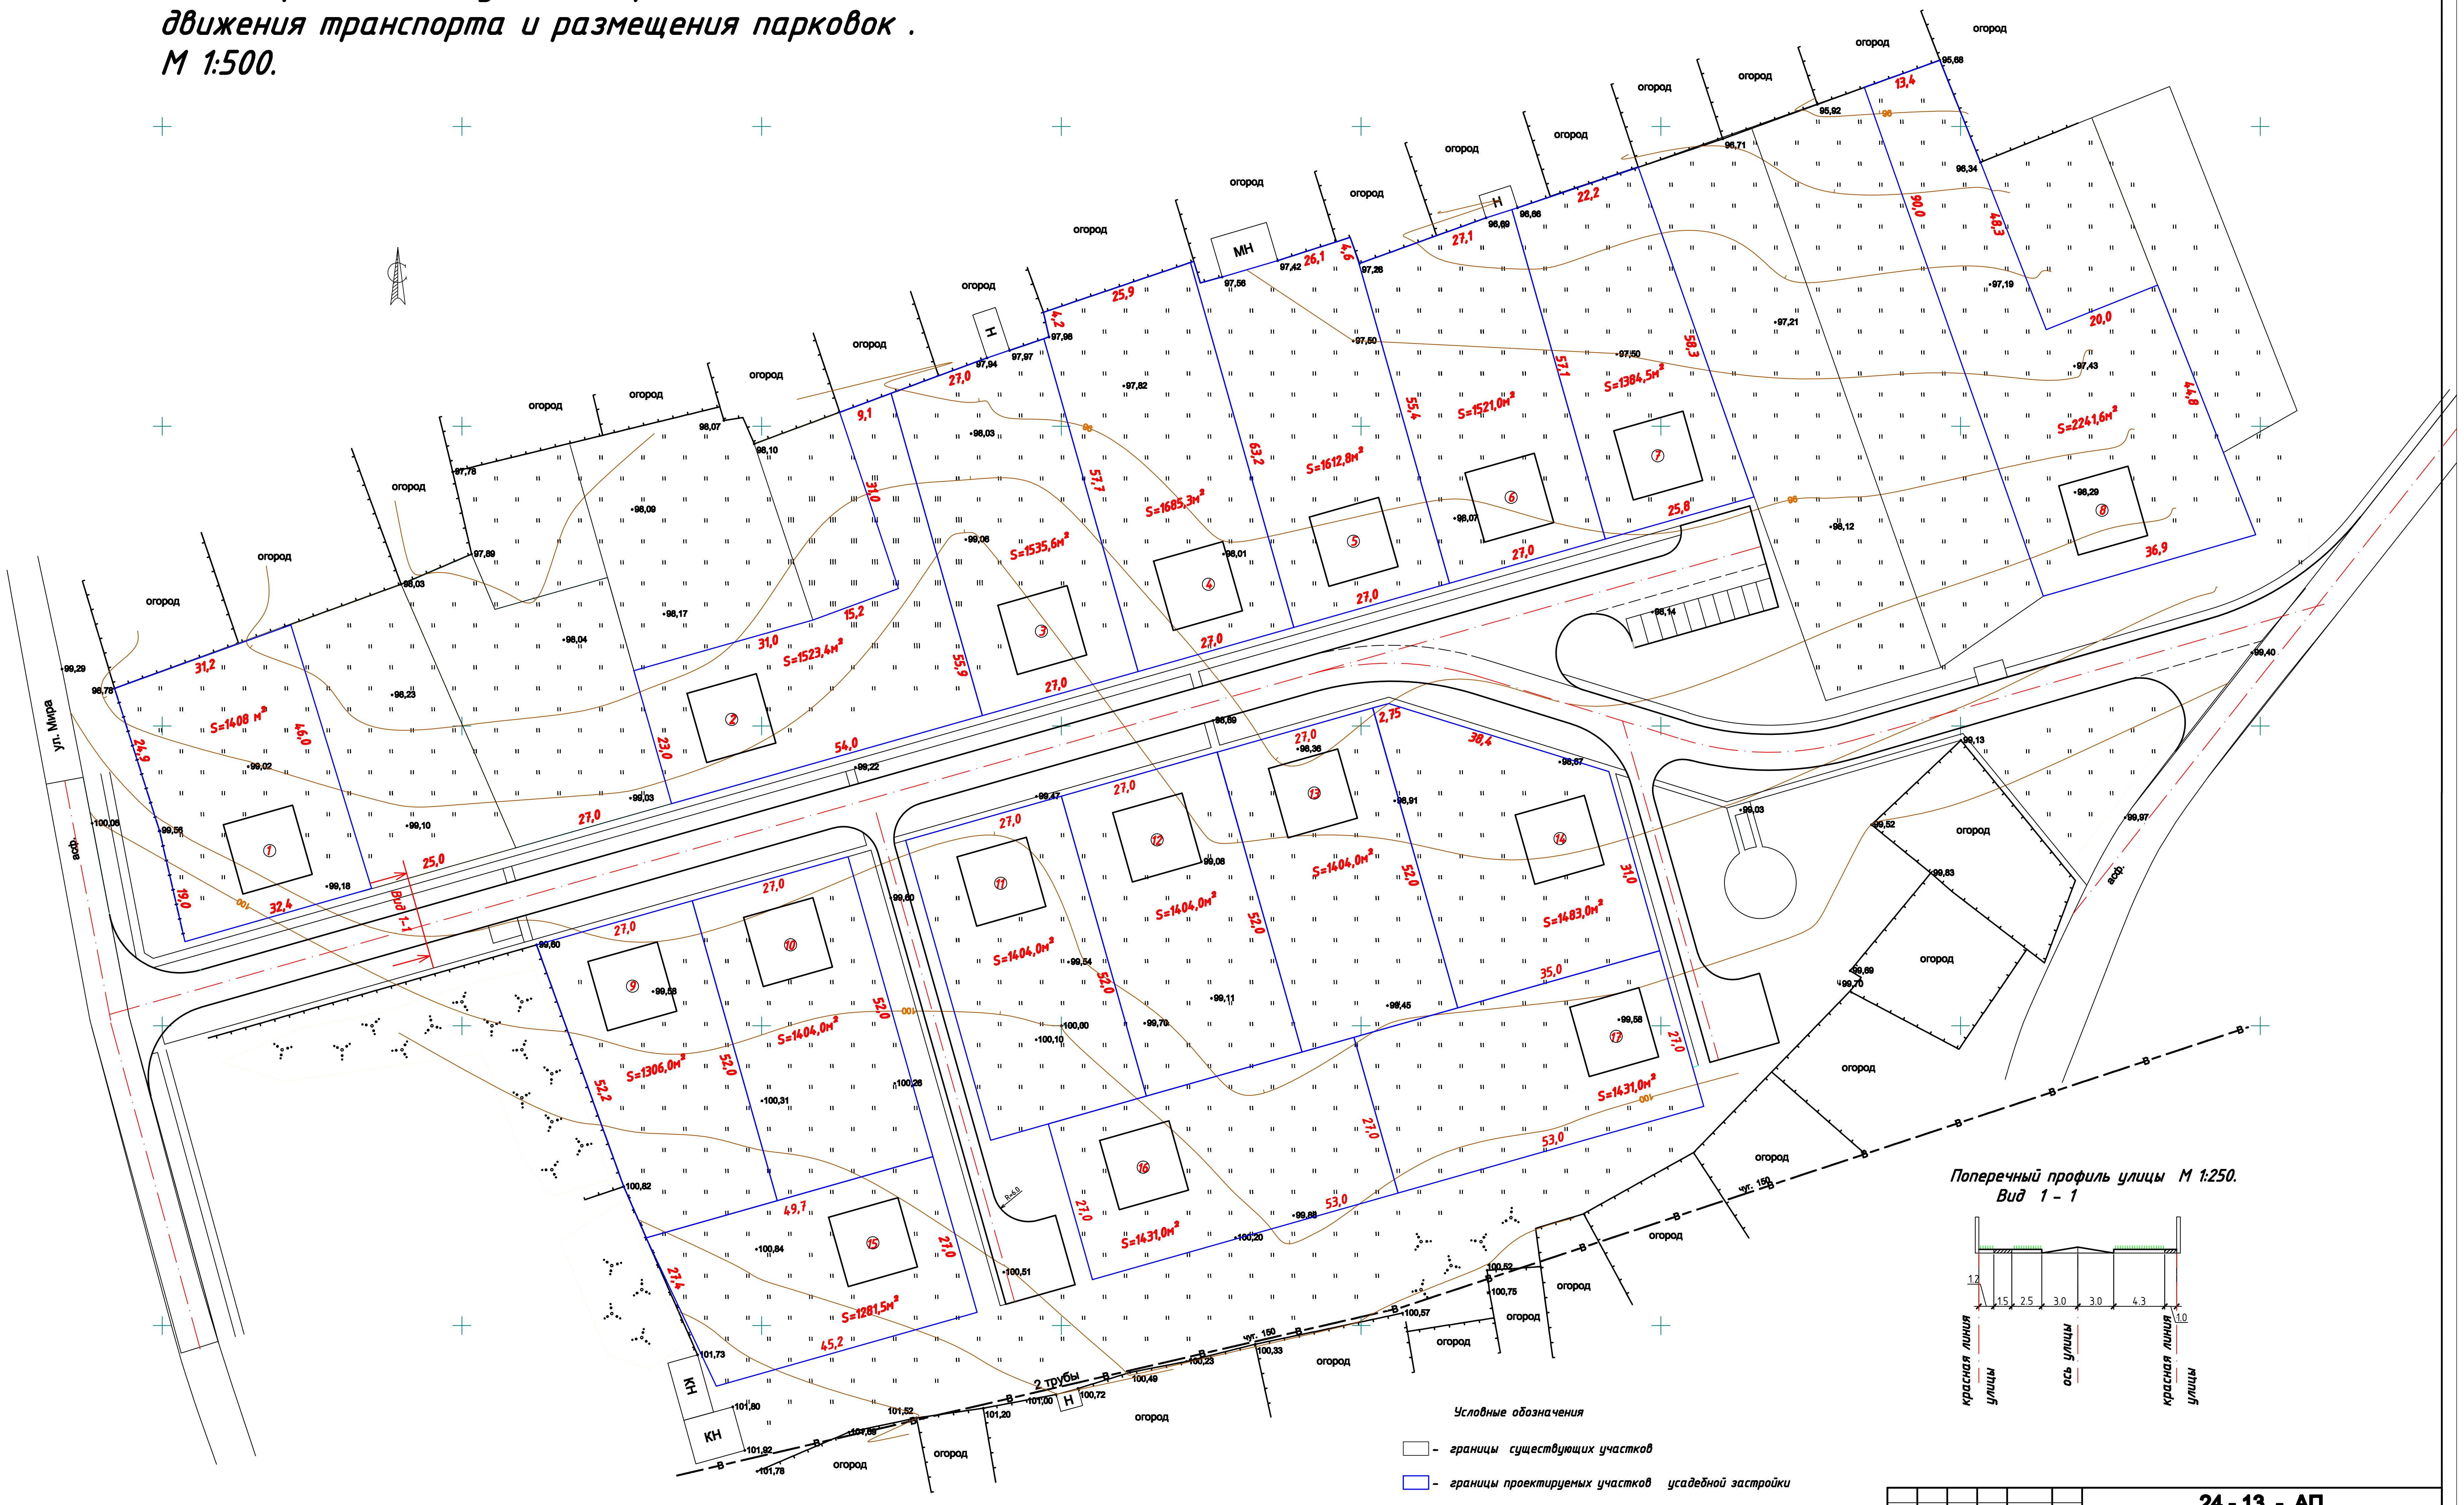
ул. Мира
асф.
огород
Н
МН
КН
2 трубы
1 - 1
S=1408 м²
S=1523,4м²
S=1535,6м²
S=1685,3м²
S=1612,8м²
S=1521,0м²
S=1384,5м²
S=2241,6м²
S=1306,0м²
S=1404,0м²
S=1281,5м²
S=1404,0м²
S=1404,0м²
S=1483,0м²
S=1404,0м²
S=1431,0м²
S=1431,0м²
1.2
1.5
2.5
3.0
3.0
4.3
1.0
красная линия улицы
ось улицы
красная линия улицы

Поперечный профиль улицы М 1:250.
Вид 1 - 1

Условные обозначения

- ☐ - границы существующих участков
- ☐ - границы проектируемых участков усадебной застройки
- ① - место расположения жилого дома
- дороги, проезды, тротуары
- красная линия улицы
- красная линия застройки

Изм.	Кол.уч.	Лист	№ док.	Подпись	Дата	
ГИП		Павлов				
Инженер		Ежова				
Проверил		Смирнова				

24 - 13 - АП

Панченко Н.А.

Планировка и межевание территории под усадебную застройку по ул.Ульянова, в р.п. Гремячево, Кулебакского района, Нижегородской области

Стадия	Лист	Листов
П	3	

Схема межевания территории М 1:500
Схема организации улично-дорожной сети движения транспорта и размещения парковок М 1:500

ООО
= Вариант-Проект =