СХЕМА РАСПОЛОЖЕНИЯ ЗЕМЕЛЬНОГО УЧАСТКА

кадастровый квартал: 52:38:0010005
Местоположение: Российская Федерация, Нижегородская область, городской округ город Кулебаки, г. Кулебаки, тер. ГМ ул. Бутова, гараж № 7, ряд № 1, во дворе д. 122

масштаб 1:1000

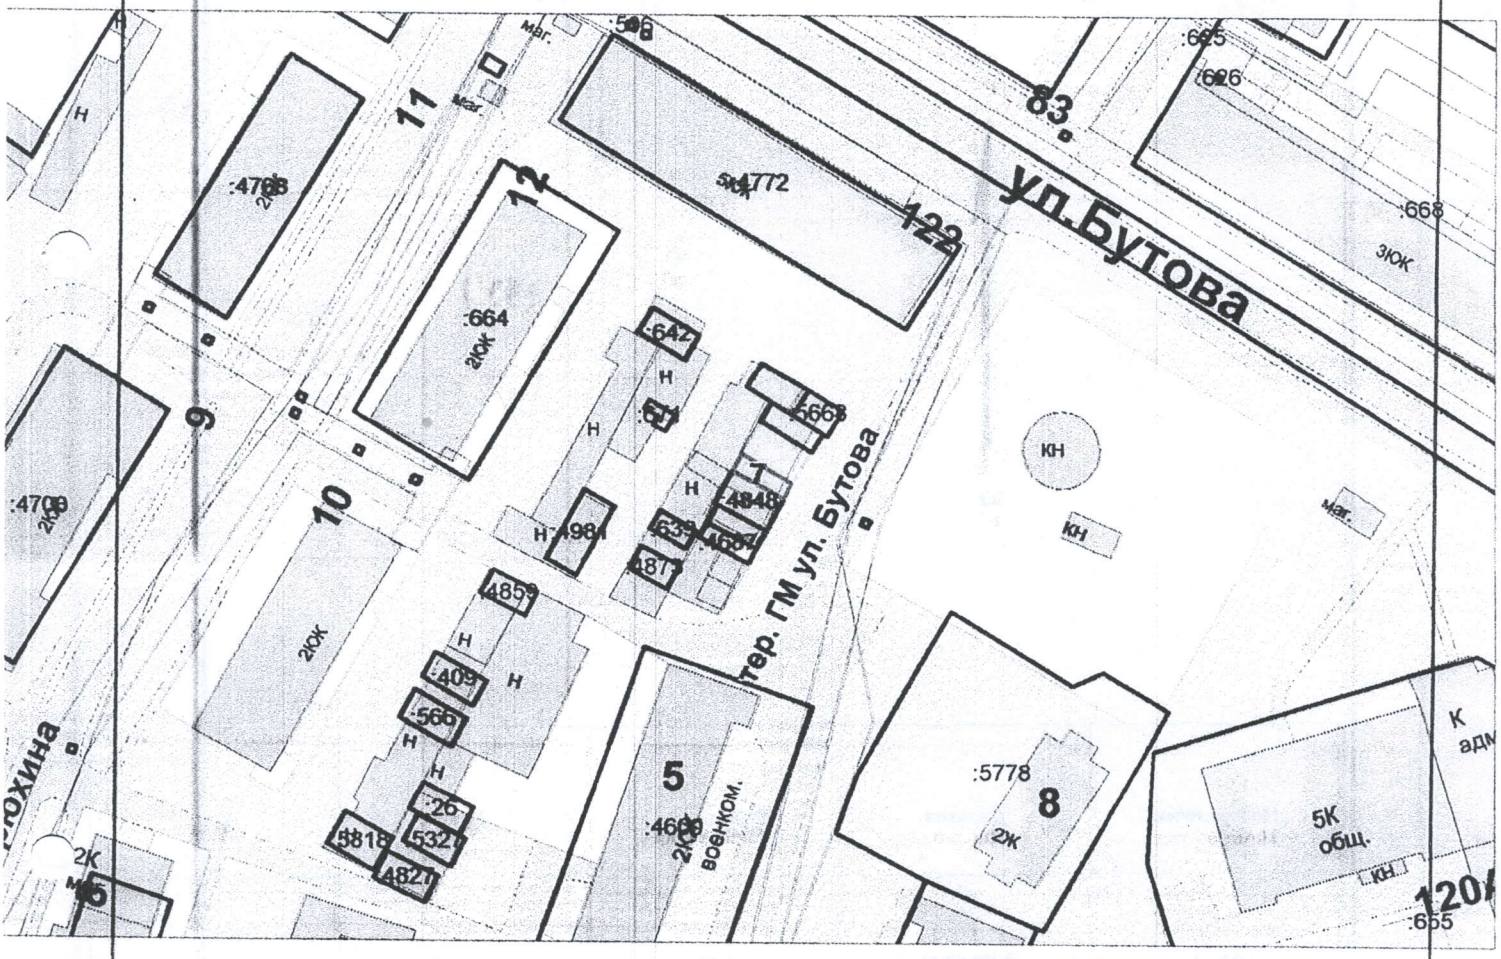

Площадь земельного участка фактическая	20 кв.м.

Визы:

КУМИ Администрации городского округа город Кулебаки Нижегородской области _____ А. В. Борисова

Отдел архитектуры и организации строительства городского округа город Кулебаки Нижегородской области _____ Д. В. Сажин

Заказчик: _____ _____ _____
подпись расшифровка дата

исполнитель: ООО «Кулебакикадастрсъемка»
директор: **Патрикеева Е.М.**

29.01.2020