СХЕМА РАСПОЛОЖЕНИЯ ЗЕМЕЛЬНОГО УЧАСТКА

кадастровый квартал: 52:38:0010005

Адрес ОКСа: Российская Федерация, Нижегородская область, городской округ город Кулебаки, г. Кулебаки, ул. Кирюхина, во дворе дома № 10,гараж

масштаб 1:1000

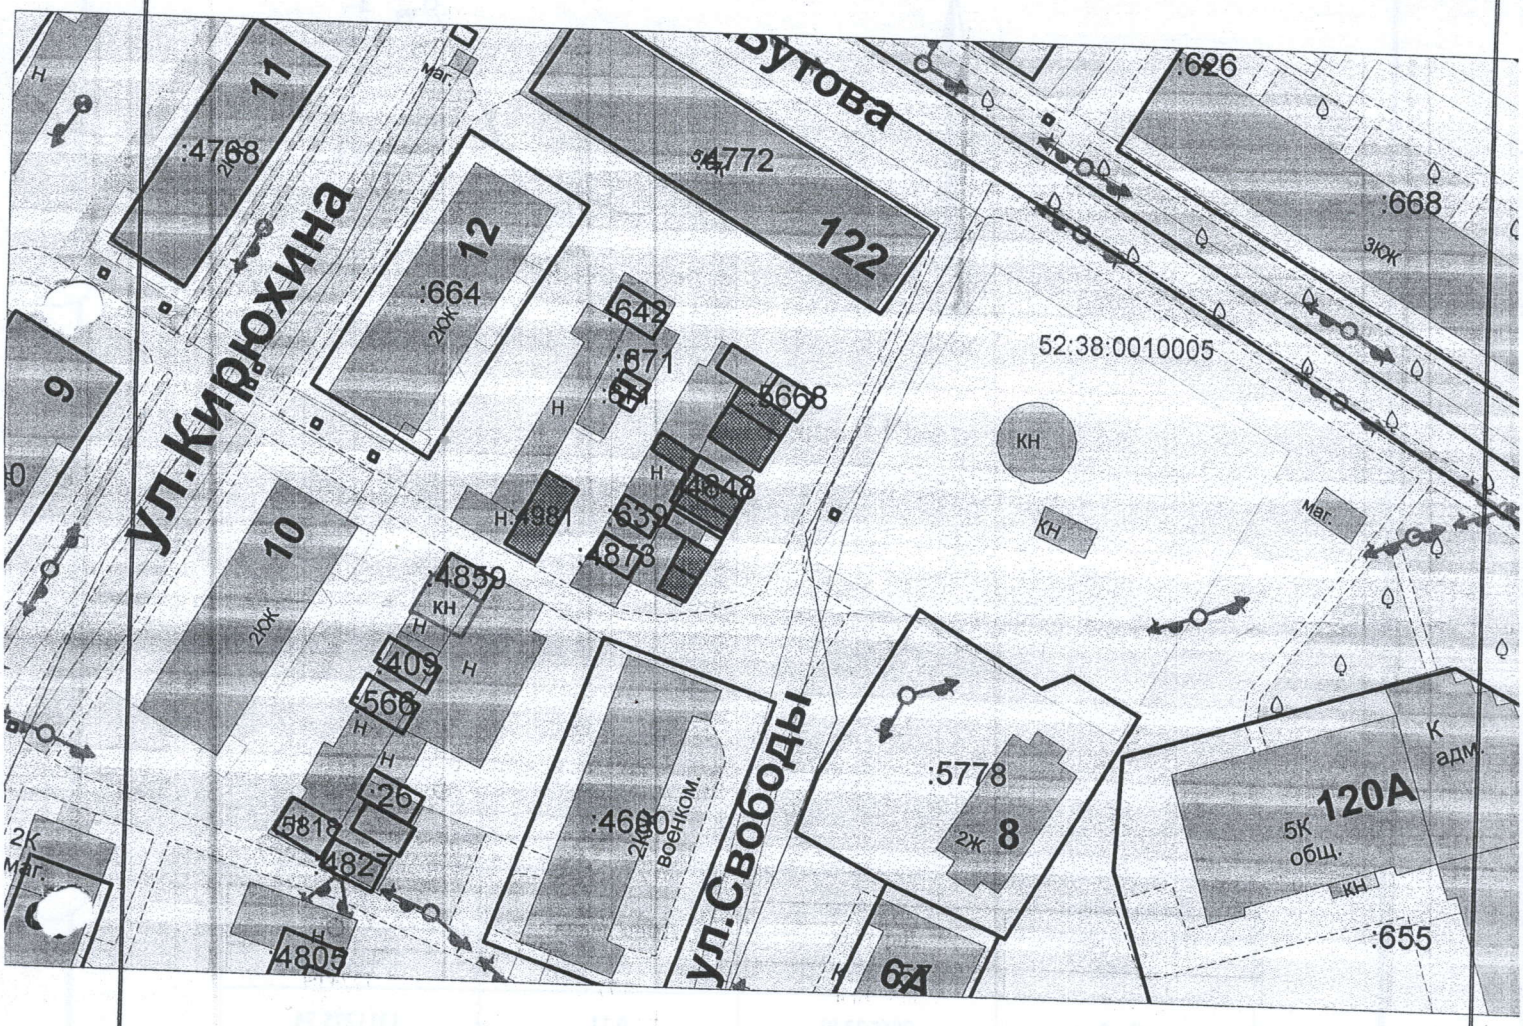

Площадь земельного участка фактическая	**41 кв.м.**

Визы:

КУМИ Администрации городского округа город Кулебаки Нижегородской области _____ А. В. Борисова

Отдел архитектуры и организации строительства городского округа город Кулебаки Нижегородской области _____ Д. В. Сажин

Заказчик: _____ _____ _____
подпись расшифровка дата

исполнитель: ООО «Кулебакикадастрсъемка»
директор: **Патрикеева Е.М.**

03.09.2020 г.