ГЕНЕРАЛЬНЫЙ ПЛАН с. МУРЗИЦЫ КУЛЕБАКСКОГО РАЙОНА НИЖЕГОРОДСКОЙ ОБЛАСТИ

КАРТА РАЗВИТИЯ ОБЪЕКТОВ И СЕТЕЙ ИНЖЕНЕРНО-ТЕХНИЧЕСКОГО ОБЕСПЕЧЕНИЯ (ТЕПЛОГАЗОСНАБЖЕНИЯ)

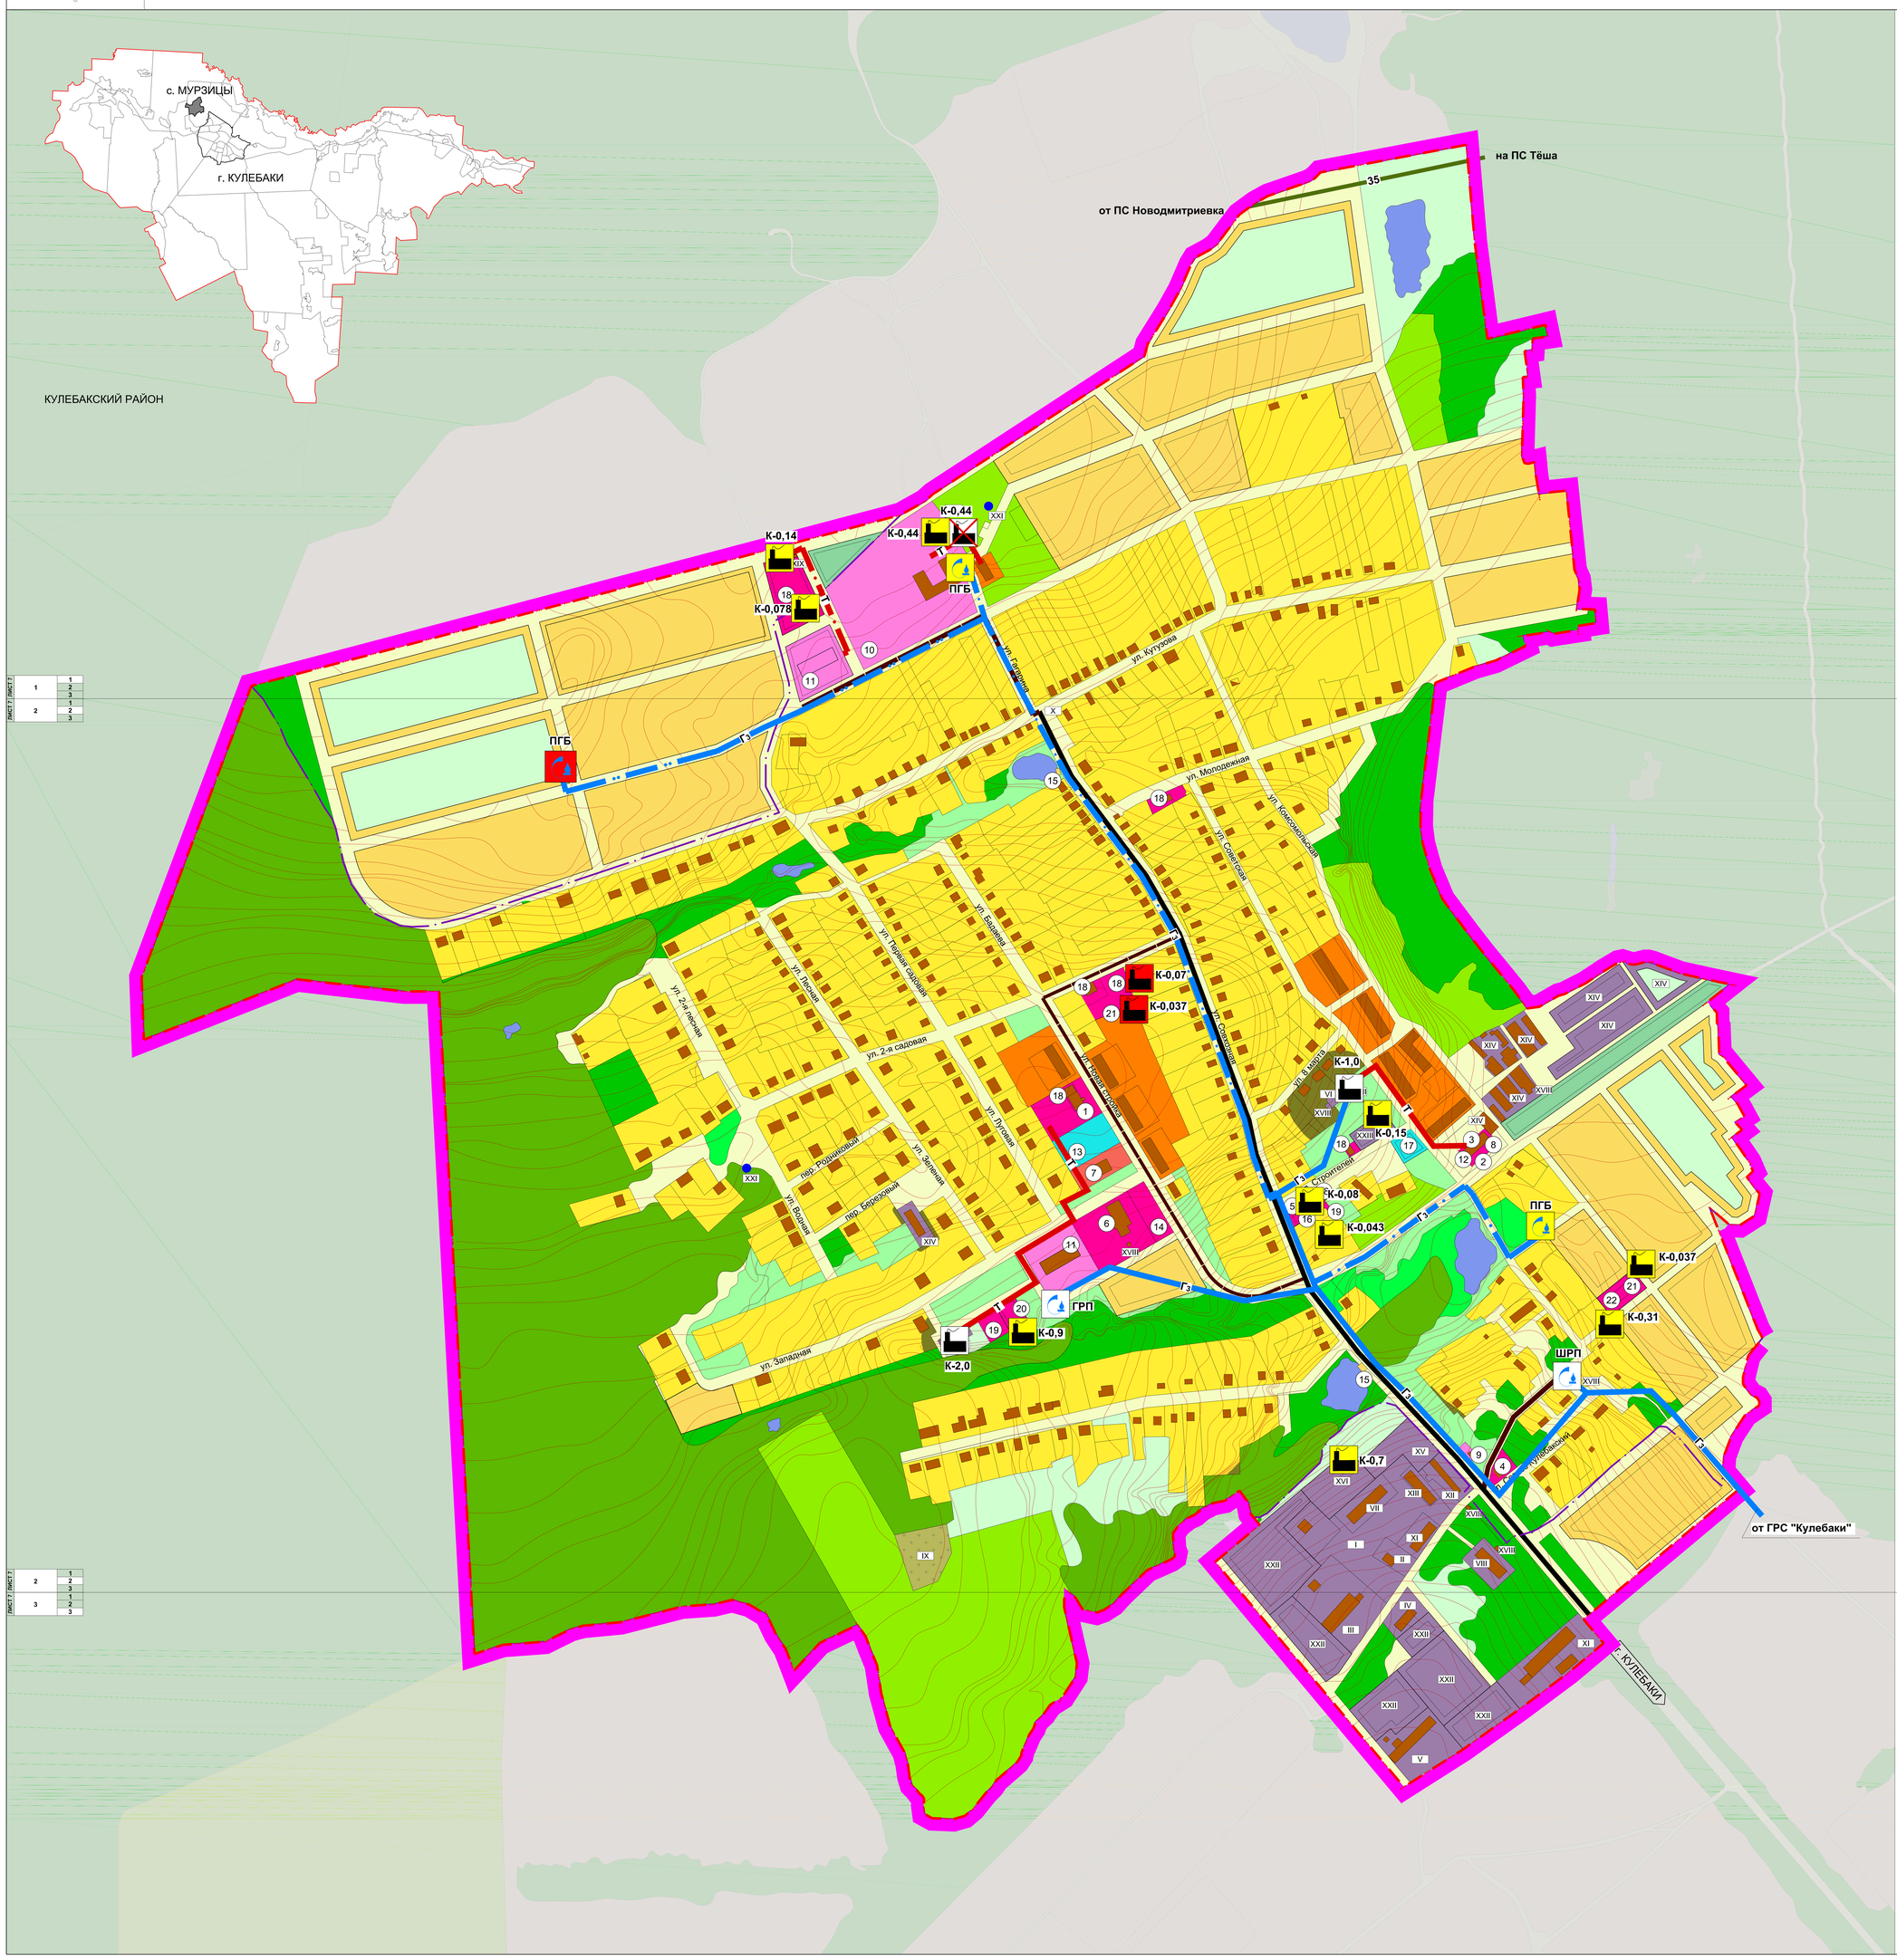

УСЛОВНЫЕ ОБОЗНАЧЕНИЯ

СУЩЕСТВ.	1 ОЧЕРЕДЬ	РАСЧЕТ. СРОК	НАИМЕНОВАНИЕ
			ГРАНИЦЫ
			ГРАНИЦА НАСЕЛЕННОГО ПУНКТА
			ЖИЛЫЕ ЗОНЫ
			ЗАСТРОЙКА ИНДИВИДУАЛЬНЫМИ ОТДЕЛЬНО СТОЯЩИМИ ЖИЛЫМИ ДОМАМИ С ПРИУСАДЕБНЫМИ УЧАСТКАМИ/РЕЗЕРВ
			ЗАСТРОЙКА МАЛОЭТАЖНЫМИ МНОГОКВАРТИРНЫМИ ЖИЛЫМИ ДОМАМИ (ДО 4-Х ЭТАЖЕЙ ВКЛЮЧАЯ МАНСАРДНЫЙ)
			ТЕРРИТОРИЯ САДОВОДЧЕСКИХ И ДАЧНЫХ ОБЪЕДИНЕНИЙ
			ТЕРРИТОРИЯ ЖИЛОЙ ЗАСТРОЙКИ, ПОПАДАЮЩАЯ В САНИТАРНО-ЗАЩИТНУЮ ЗОНУ (ПОДЛЕЖИТ СНОСУ)
			ТЕРРИТОРИЯ САДОВОДЧЕСКИХ И ДАЧНЫХ ОБЪЕДИНЕНИЙ, ПОПАДАЮЩАЯ В САНИТАРНО-ЗАЩИТНУЮ ЗОНУ (ПОДЛЕЖИТ СНОСУ)
			ОБЩЕСТВЕННО-ДЕЛОВЫЕ ЗОНЫ
			ТЕРРИТОРИЯ ЦЕНТРА, ПОДЦЕНТРА (ЗОНА ДЕЛОВОЙ И КОММЕРЧЕСКОЙ АКТИВНОСТИ)
			ТЕРРИТОРИЯ ОБЪЕКТОВ ЗДРАВООХРАНЕНИЯ
			ТЕРРИТОРИЯ ОБРАЗОВАТЕЛЬНЫХ И ДЕТСКИХ ДОШКОЛЬНЫХ УЧРЕЖДЕНИЙ
			ТЕРРИТОРИЯ ОБЪЕКТОВ СПОРТИВНОГО НАЗНАЧЕНИЯ
			ТЕРРИТОРИИ КУЛЬТОВЫХ СООРУЖЕНИЙ
			РЕКРЕАЦИОННЫЕ ЗОНЫ
			ОЗЕЛЕНЕННЫЕ ТЕРРИТОРИИ ОБЩЕГО ПОЛЬЗОВАНИЯ
			ЛЕСОПАРКИ
			ТЕРРИТОРИЯ ОБЩЕГО ПОЛЬЗОВАНИЯ
			ТЕРРИТОРИЯ ПЛЯЖА
			ПРОИЗВОДСТВЕННЫЕ ЗОНЫ
			ТЕРРИТОРИЯ ПРОМЫШЛЕННЫХ, КОММУНАЛЬНО-СКЛАДСКИХ И ПРОЧИХ ПРЕДПРИЯТИЙ / РЕЗЕРВ
			ЗЕЛЕННЫЕ НАСАЖДЕНИЯ СПЕЦИАЛЬНОГО НАСАЖДЕНИЯ
			ЗОНА ТРАНСПОРТНОЙ И ИНЖЕНЕРНОЙ ИНФРАСТРУКТУРЫ
			ГЛАВНЫЕ УЛИЦЫ НАСЕЛЕННОГО ПУНКТА
			ОСНОВНЫЕ УЛИЦЫ НАСЕЛЕННОГО ПУНКТА
			ВТОРОСТЕПЕННЫЕ УЛИЦЫ, ПРОЕЗДЫ НАСЕЛЕННОГО ПУНКТА
			ТЕРРИТОРИЯ САНИТАРНОЗАЩИТНЫХ ЗОН, САНИТАРНЫХ РАЗРЫВОВ, ЗОН САНИТАРНОЙ ОХРАНЫ
35			ЛИНИЯ ВОЗДУШНАЯ НАПРЯЖЕНИЕ 35 КВ
К-1,0	К-0,15	К-0,07	КОТЕЛЬНЫЕ, МОЩНОСТЬ В МВт
		К-0,44	ЛИКВИДИРУЕМЫЕ КОТЕЛЬНЫЕ, МОЩНОСТЬ В МВт
Т	Т		ТЕПЛОВЫЕ СЕТИ
Гз	Гз	Гз	ГАЗОПРОВОД ВЫСОКОГО ДАВЛЕНИЯ Р=0,6 МПа
ШРП ГРП	ПГБ	ПГБ	ГАЗОРЕГУЛЯТОРНЫЙ ПУНКТ, ШКАФНОЙ РЕГУЛЯТОРНЫЙ ПУНКТ, ПУНКТ ГАЗОВЫЙ БЛОЧНЫЙ
			ЗОНЫ ВОДНЫХ ОБЪЕКТОВ
			ВОДОЁМЫ, ВОДОТОКИ
			АРТСКВАЖИНА
			ЗОНЫ СПЕЦИАЛЬНОГО НАЗНАЧЕНИЯ
			ТЕРРИТОРИЯ ЗАХОРОНЕНИЯ ВОЕННОПЛЕНЫХ
			ЗОНА СЕЛЬСКОХОЗЯЙСТВЕННОГО ИСПОЛЬЗОВАНИЯ
			ЗЕМЛИ СЕЛЬСКОХОЗЯЙСТВЕННОГО ИСПОЛЬЗОВАНИЯ (ЛУГА)
			ПРОЧИЕ ЗОНЫ
			ПРИРОДНЫЕ ТЕРРИТОРИИ
			ЗЕМЛИ ЛЕСНОГО ФОНДА

ЭКСПЛИКАЦИЯ

№ П/П	НАИМЕНОВАНИЕ ОБЪЕКТА	ПРИМЕЧАНИЕ
	АДМИНИСТРАТИВНО-ДЕЛОВЫЕ УЧРЕЖДЕНИЯ	
1	АДМИНИСТРАЦИЯ	
2	ПОЧТА	
3	УЗЕЛ СВЯЗИ	
4	ОФИС	
5	ОТДЕЛЕНИЕ СБЕРБАНКА	
	УЧРЕЖДЕНИЯ, ОБЪЕКТЫ КУЛЬТУРЫ И ИСКУССТВА	
6	КЛУБ	
7	ЦЕРКОВЬ	
8	БИБЛИОТЕКА	
9	ПАМЯТНИК	
	ОБРАЗОВАТЕЛЬНЫЕ УЧРЕЖДЕНИЯ	
10	ШКОЛА	
11	ДЕТСКИЙ САД	
	УЧРЕЖДЕНИЯ ЗДРАВООХРАНЕНИЯ, СОЦОБЕСПЕЧЕНИЯ, СПОРТИВНЫЕ СООРУЖЕНИЯ	
12	МЕДПУНКТ	
13	ХОККЕЙНАЯ ПЛОЩАДКА	
14	ДЕТСКАЯ ИГРОВАЯ ПЛОЩАДКА	
15	ПИРС	
16	АПТЕКА	
17	СПОРТИВНАЯ ТЕРРИТОРИЯ	
	ПРЕДПРИЯТИЯ ТОРГОВЛИ, ОБЩЕСТВЕННОГО ПИТАНИЯ, БЫТОВОГО ОБСЛУЖИВАНИЯ	
18	МАГАЗИН	
19	БАР	
20	БАНЯ, САУНА	
21	ПРЕДПРИЯТИЕ БЫТОВОГО ОБСЛУЖИВАНИЯ	
22	ПРЕДПРИЯТИЕ ОБЩЕСТВЕННОГО ПИТАНИЯ	

№ П/П	НАИМЕНОВАНИЕ ОБЪЕКТА	ПРИМЕЧАНИЕ
	ПРОМЫШЛЕННЫЕ ТЕРРИТОРИИ	
I	СПК "КУЛЕБАКСКИЙ"	
II	ДЕРЕВООБРАБАТЫВАЮЩИЙ ЦЕХ	
III	ДЕРЕВООБРАБАТЫВАЮЩИЙ ЦЕХ	
IV	ДЕРЕВООБРАБАТЫВАЮЩИЙ ЦЕХ	
V	ДЕРЕВООБРАБАТЫВАЮЩИЙ ЦЕХ	
VI	ЖЕСТЯНОЙ ЦЕХ	
	КОММУНАЛЬНО-СКЛАДСКИЕ ТЕРРИТОРИИ	
VII	СКЛАДСКИЕ ПОМЕЩЕНИЯ	
VIII	СКЛАД	
IX	ЗАХОРОНЕНИЕ ВОЕННОПЛЕНЫХ	
	ТЕРРИТОРИЯ ТРАНСПОРТА	
X	ОСТАНОВКА	
XI	АВТОТЕХНИКА	
XII	АВТОСЕРВИС	
XIII	ГАРАЖИ СПК "КУЛЕБАКСКИЙ"	
XIV	ЧАСТНЫЕ ГАРАЖИ	
XV	АЗС	
XVI	СТО	
	ТЕРРИТОРИИ ИНЖЕНЕРНЫХ СООРУЖЕНИЙ	
XVII	КНС	
XVIII	ТП	
XIX	КОТЕЛЬНАЯ БЛОЧНАЯ	
XX	ГРП	
XXI	АРТСКВАЖИНА	
	ПРОЧИЕ ПРОМЫШЛЕННЫЕ ТЕРРИТОРИИ	
XXII	ПРОИЗВОДСТВЕННЫЕ ТЕРРИТОРИИ	
XXIII	ПОЖАРНОЕ ДЕПО	

ЭКЗ. № ИНВ. №

МП ИРГ "НИЖЕГОРОДГРАЖДАННИИПРОЕКТ"

Муниципальный контракт № Генеральный план с.Мурзицы Кулебакского района Нижегородской области

Тех. дир.	Истомин			
Нач. ОГ	Порфенов			
Нач. ОГО	Валуйская			
Вед. инж.	Кисель			
Инж.1 кат.	Мальцева			

Заказчик: Администрация Кулебакского района Нижегородской области

Карта развития объектов и сетей инженерно-технического обеспечения (теплогазоснабжения)
МАСШТАБ 1 : 2000

Стадия	Лист	Листов
ГП	7	10

Отдел Генплана