Схема межевания территории М 1:500.
Схема организации улично-дорожной сети, движения транспорта и размещения парковок. М 1:500.

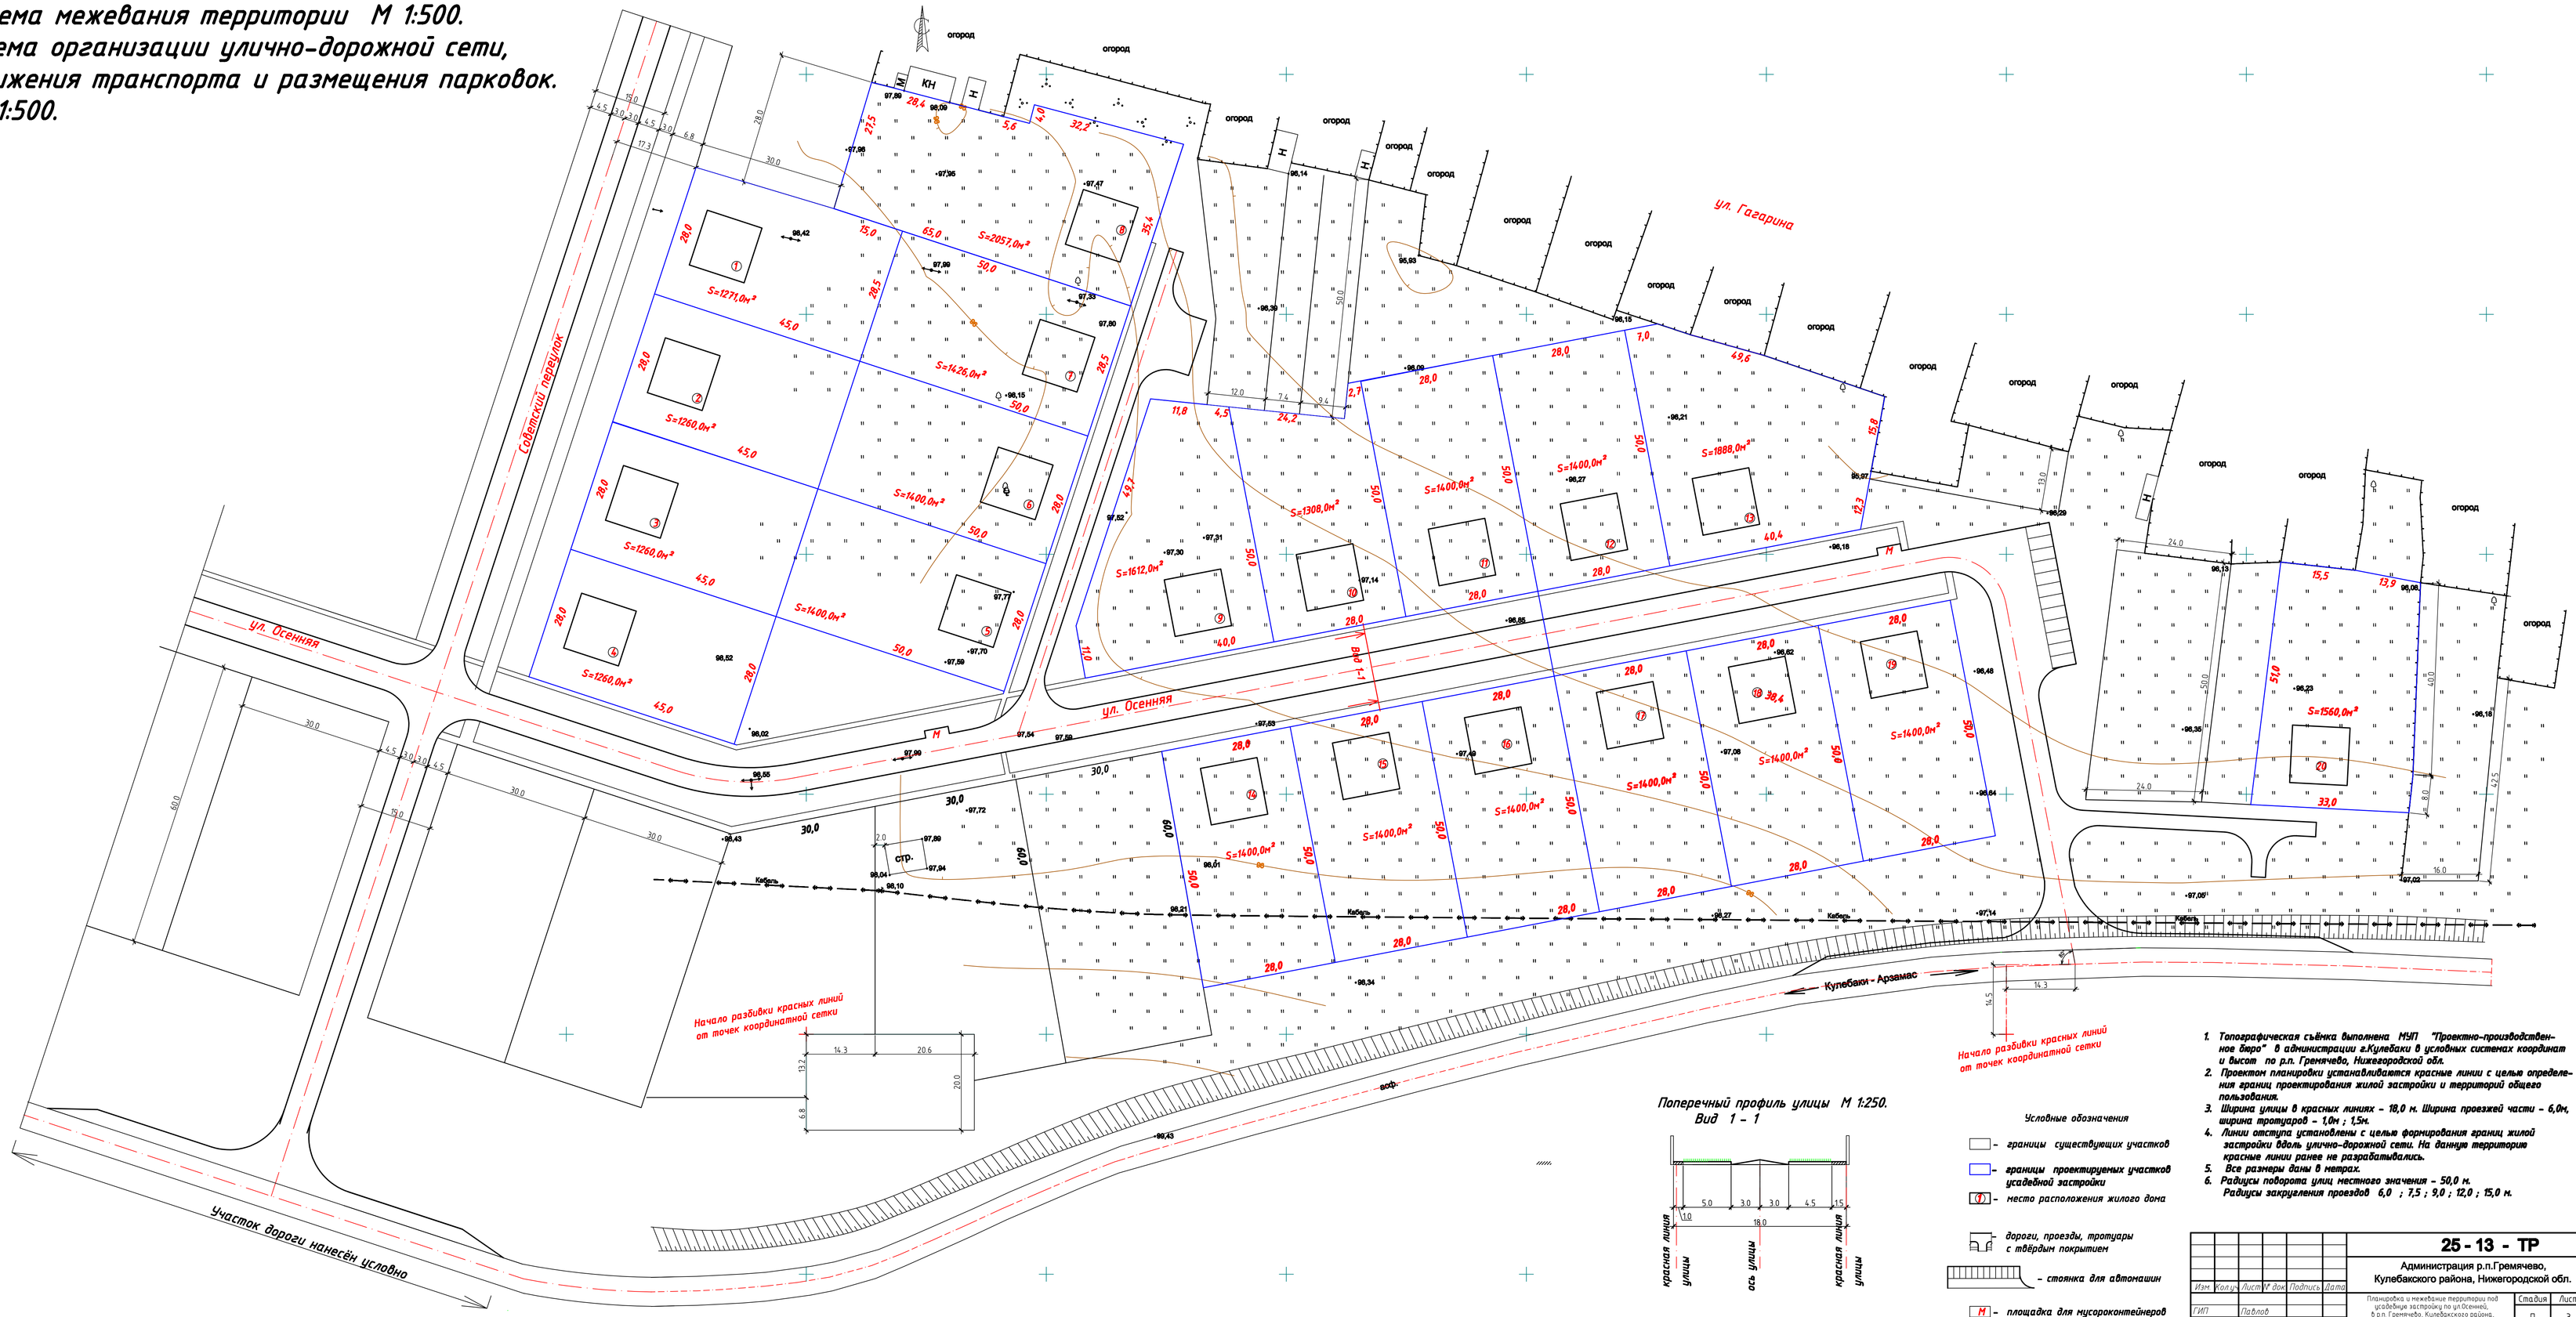

Поперечный профиль улицы М 1:250.
Вид 1 – 1

Условные обозначения

- границы существующих участков
- границы проектируемых участков усадебной застройки
- место расположения жилого дома
- дороги, проезды, тротуары с твёрдым покрытием
- стоянка для автомашин
- площадка для мусороконтейнеров

1. Топографическая съёмка выполнена МУП "Проектно-производственное бюро" в администрации г.Купебаки в условных системах координат и высот по р.п. Гремячево, Нижегородской обл.
2. Проектом планировки устанавливаются красные линии с целью определения границ проектирования жилой застройки и территорий общего пользования.
3. Ширина улицы в красных линиях – 18,0 м. Ширина проезжей части – 6,0м, ширина тротуаров – 1,0м ; 1,5м.
4. Линии отступа установлены с целью формирования границ жилой застройки вдоль улично-дорожной сети. На данную территорию красные линии ранее не разрабатывались.
5. Все размеры даны в метрах.
6. Радиусы поворота улиц местного значения – 50,0 м.
   Радиусы закругления проездов 6,0 ; 7,5 ; 9,0 ; 12,0 ; 15,0 м.

						25 - 13 - ТР			
						Администрация р.п.Гремячево, Купебакского района, Нижегородской обл.			
Изм.	Кол.уч.	Лист	N док.	Подпись	Дата				
ГИП		Павлов				Планировка и межевание территории под усадебную застройку по ул.Осенняя, в р.п. Гремячево, Купебакского района, Нижегородской области	Стадия	Лист	Листов
Инженер		Ежова					П	3	
Проверил		Смирнова				Схема межевания территории М 1:500 Схема организации улично-дорожной сети движения транспорта и размещения парковок М 1:500	ООО «Вариант-Проект»		