
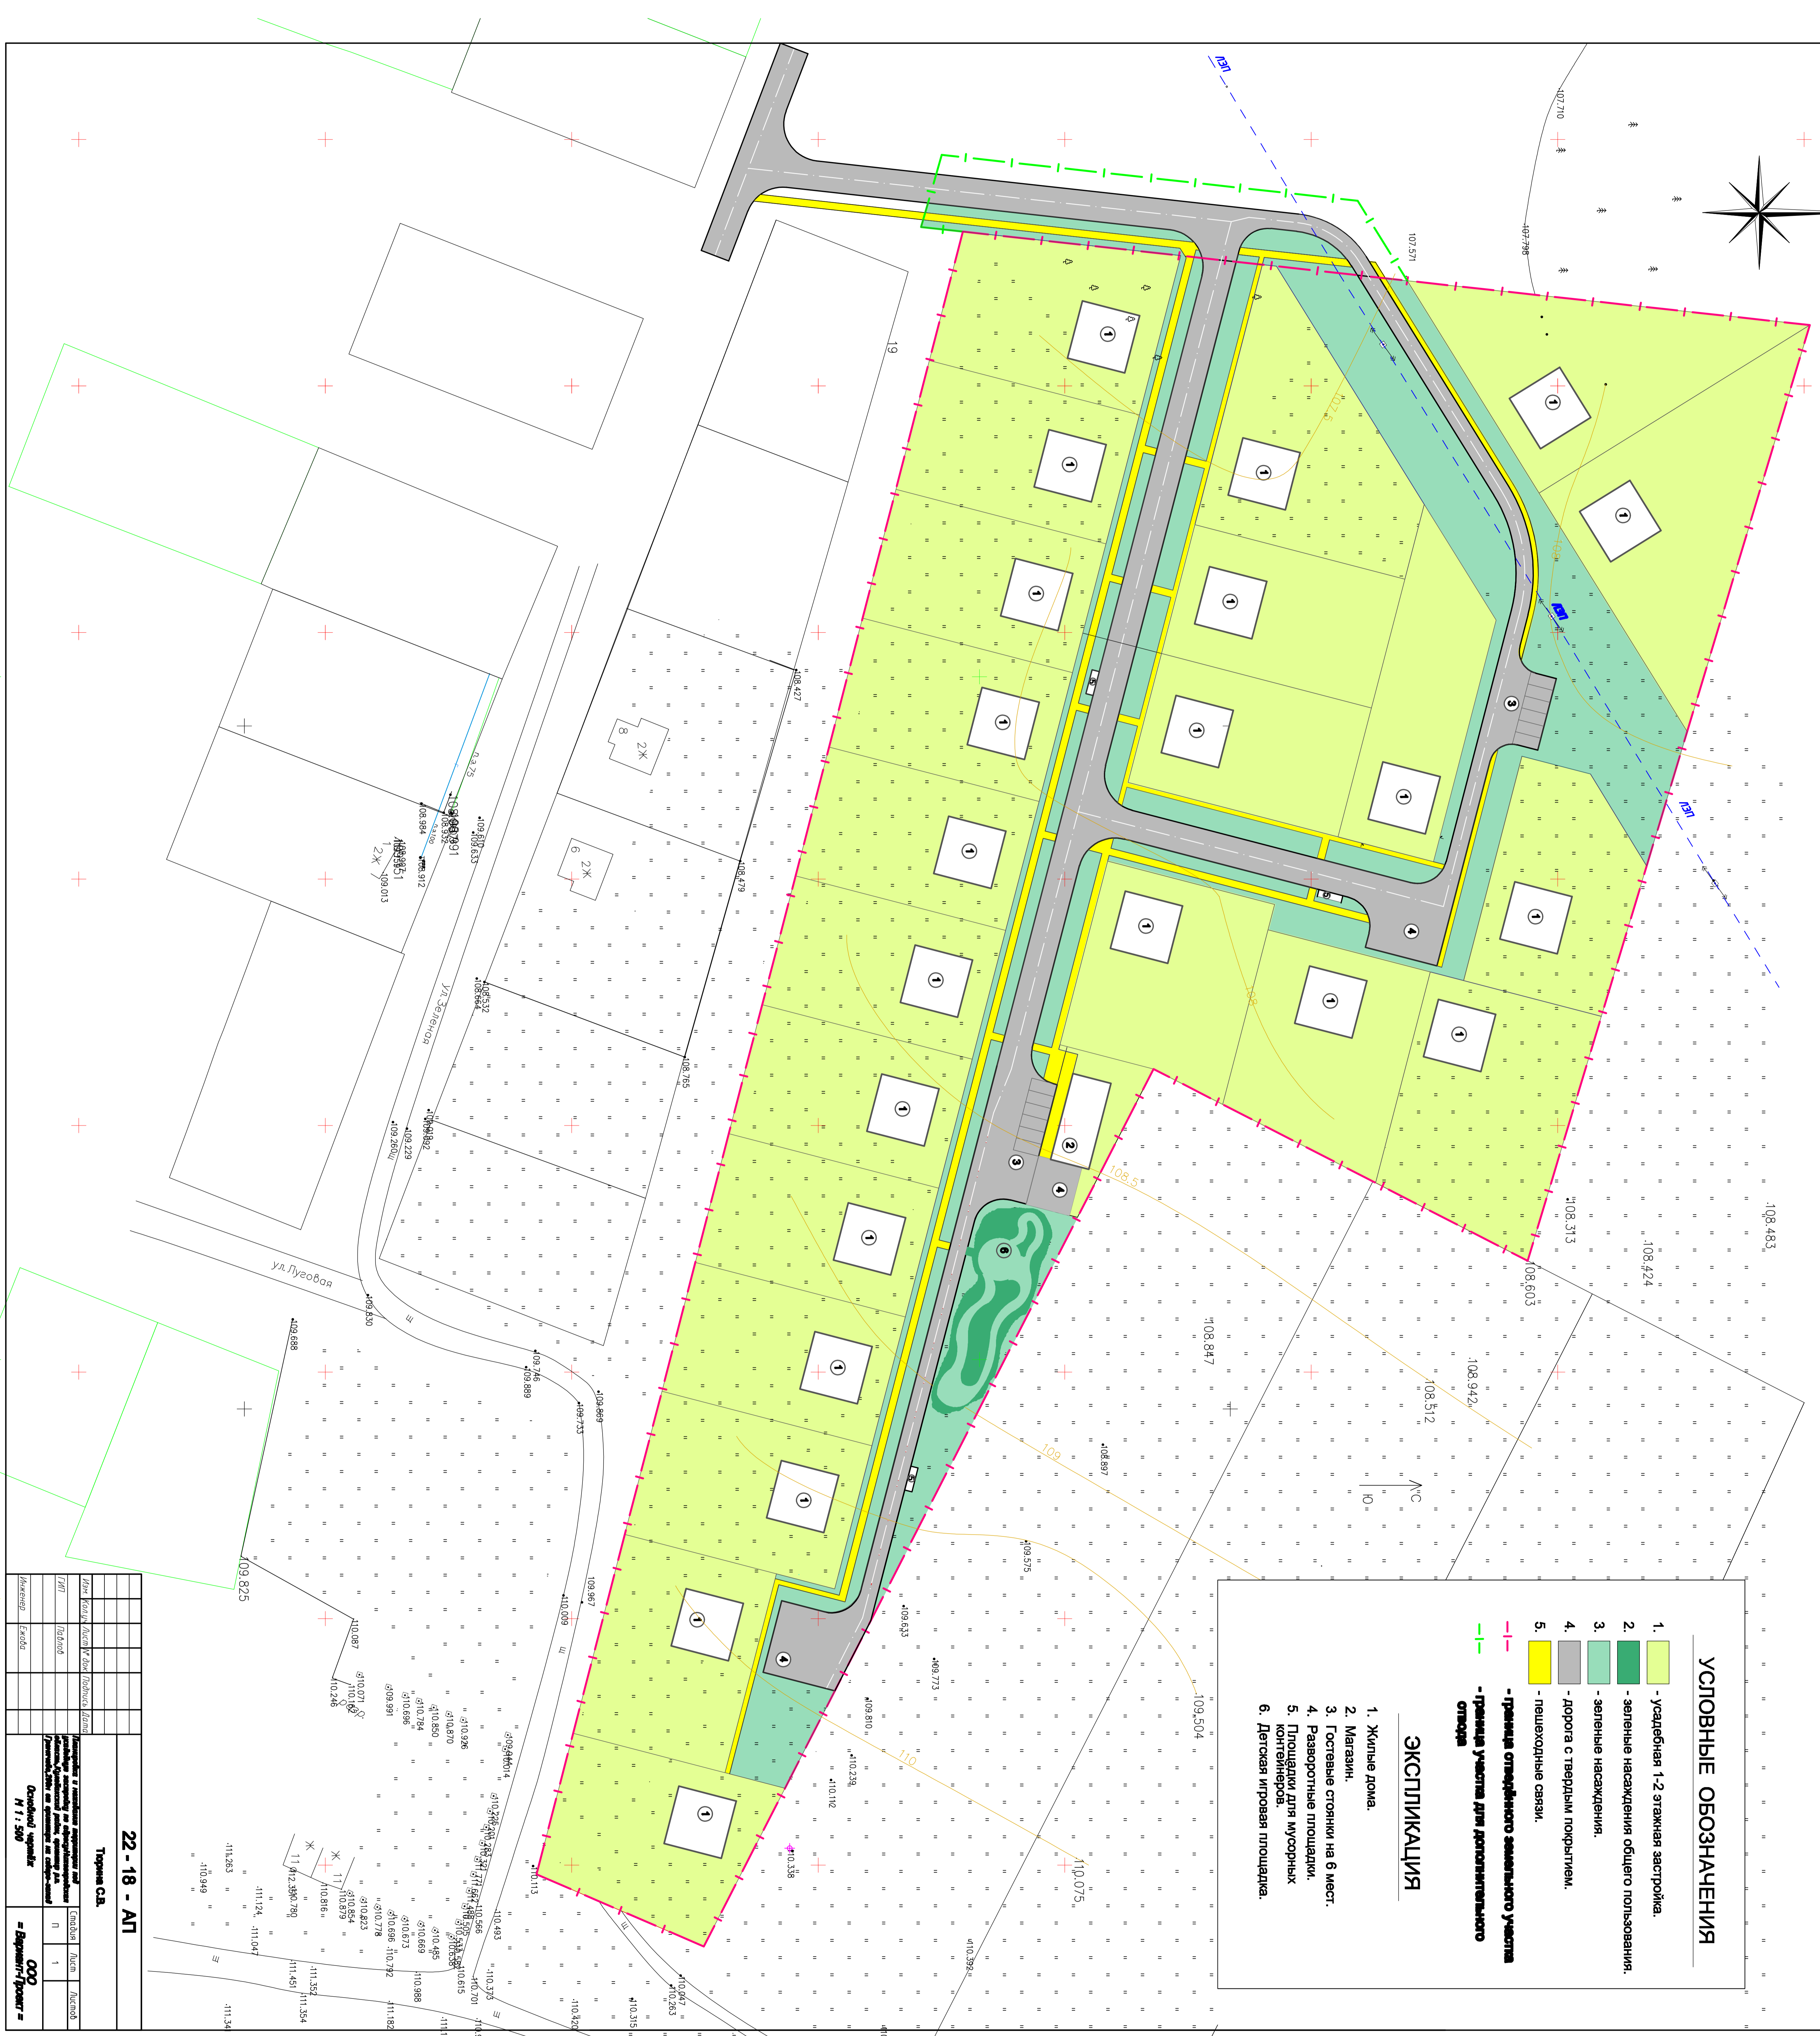


ПРОЕКТ ПЛАНИРОВКИ И МЕЖЕВАНИЯ ТЕРРИТОРИИ В Р.П. ГРЕМЯЧЕВО

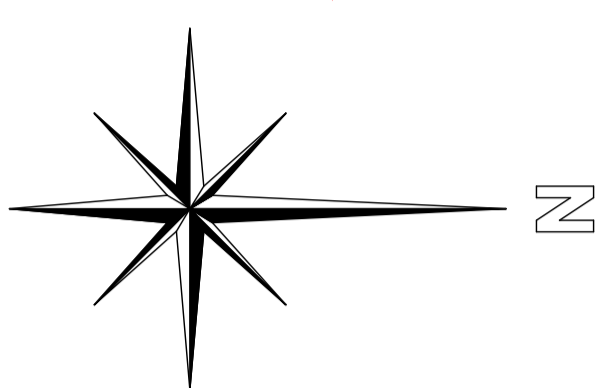

УСЛОВНЫЕ ОБОЗНАЧЕНИЯ

1. - Усадебная 1-2-этажная застройка.
2. - Зеленые насаждения общего пользования.
3. - Зеленые насаждения.
4. - Дорога с твердым покрытием.
5. - Пешеходные связи.
- граница открытого земельного участка
- граница участка для дополнительного отвода

ЭКСПЛИКАЦИЯ

1. Жилые дома.
2. Магазины.
3. Гостевые стоянки на 6 мест.
4. Развлекательные площадки.
5. Площадки для мусорных контейнеров.
6. Детская игровая площадка.

22-18-АТ		Топограф. С.В.	
№ докум.	10/04/08	№ докум.	10/04/08
№ листа	1	№ листа	1
№ проекта	000	№ проекта	000
№ докум.	11.580	№ докум.	11.580