ПРОЕКТ ПЛАНИРОВКИ И МЕЖЕВАНИЯ ТЕРРИТОРИИ в р.п. ГРЕМЯЧЕВО

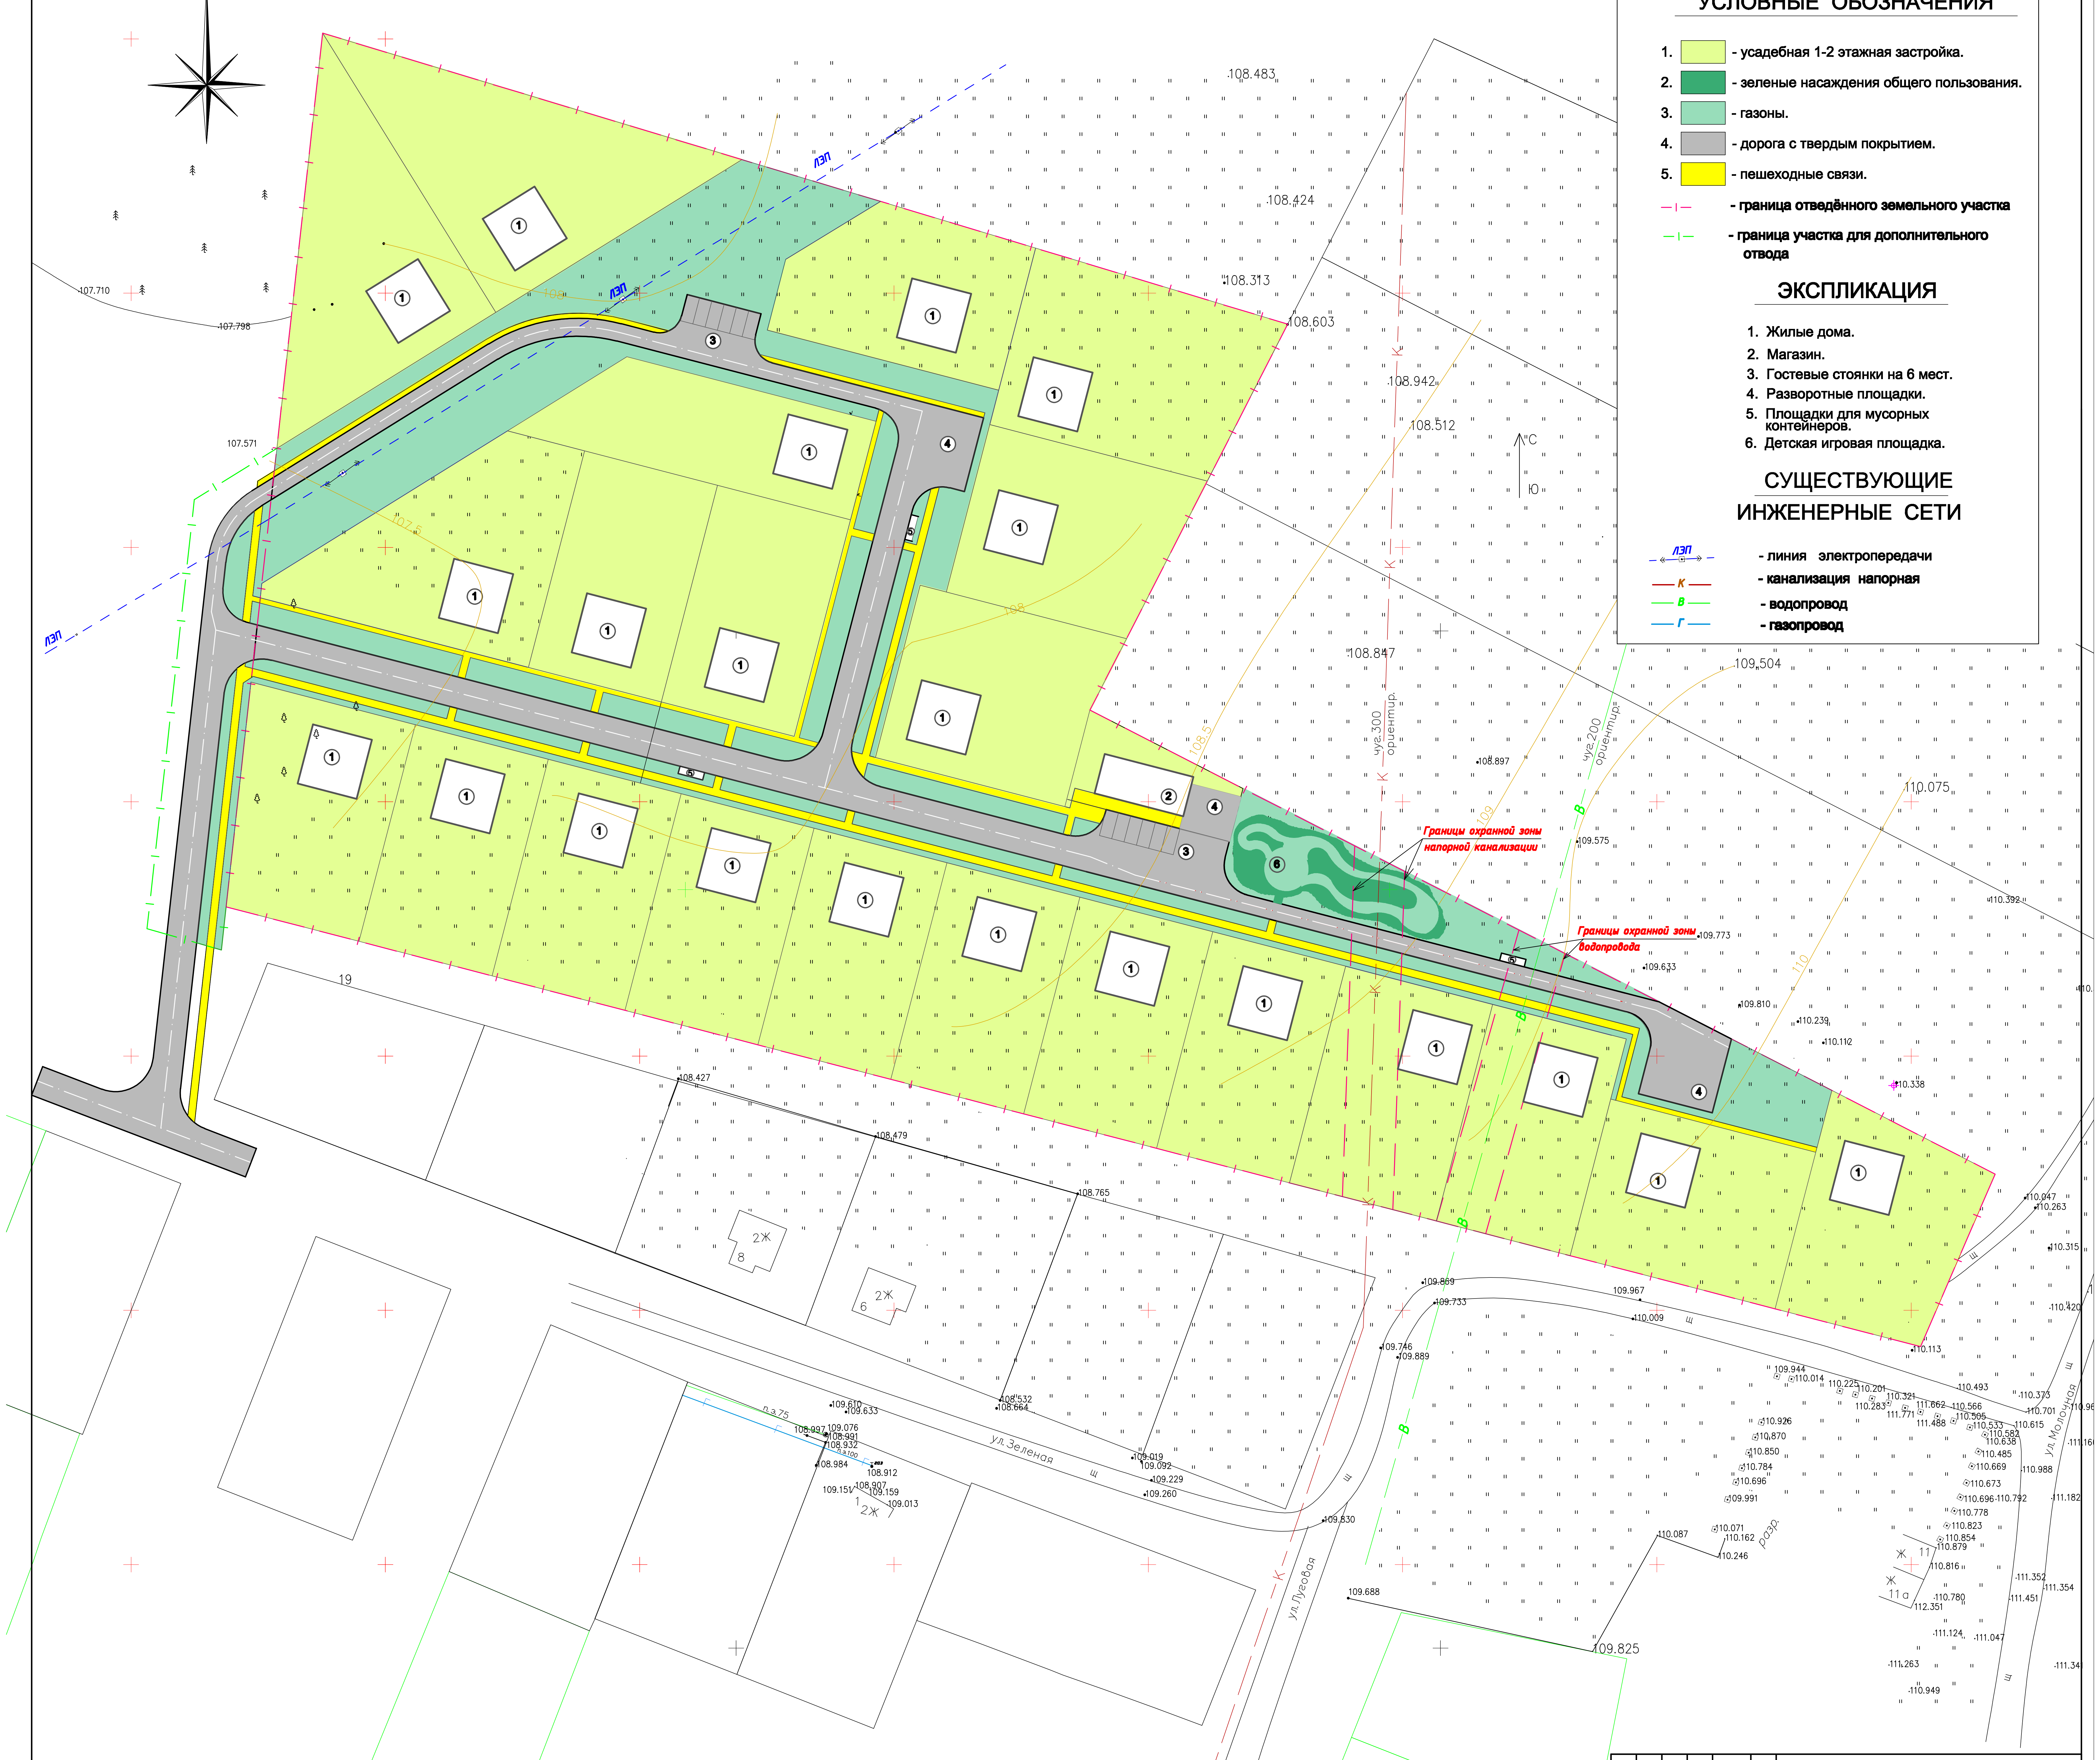
N
ЛЭП
Границы охранной зоны напорной канализации
Границы охранной зоны водопровода
ул. Зеленая
ул. Луговая
ул. Молочная
чуг.300 ориентир
чуг.200 ориентир
С
Ю
19
2Ж
1
2
3
4
5
6
К
В
108.483
108.424
108.313
108.603
108.942
108.512
108.847
109.504
110.075
109.825

УСЛОВНЫЕ ОБОЗНАЧЕНИЯ

1. 🟩 - усадебная 1-2 этажная застройка.
2. 🟩 - зеленые насаждения общего пользования.
3. 🟩 - газоны.
4. ⬜ - дорога с твердым покрытием.
5. 🟨 - пешеходные связи.

—|— - граница отведённого земельного участка

—|— - граница участка для дополнительного отвода

ЭКСПЛИКАЦИЯ

1. Жилые дома.
2. Магазин.
3. Гостевые стоянки на 6 мест.
4. Разворотные площадки.
5. Площадки для мусорных контейнеров.
6. Детская игровая площадка.

СУЩЕСТВУЮЩИЕ ИНЖЕНЕРНЫЕ СЕТИ

— ЛЭП — - линия электропередачи

— К — - канализация напорная

— В — - водопровод

— Г — - газопровод

						22 - 18 - АП		
						Тюрина С.В.		
Изм.	Кол.уч	Лист	№ док.	Подпись	Дата			
ГИП		Павлов				Планировка и межевание территории под усадебную застройку по адресу:Нижегородская область,Кулебакский район, ориентир р.п. Гремячево,200м от ориентира на северо-запад	Стадия П	Лист 1	Листов
Инженер		Ежова				Основной чертёж М 1 : 500	ООО = Вариант-Проект =		