СХЕМА РАСПОЛОЖЕНИЯ ЗЕМЕЛЬНОГО УЧАСТКА

кадастровый квартал: 52:38:0010004
Местоположение: Российская Федерация, Нижегородская область, городской округ город Кулебаки, г. Кулебаки, тер. ГМ Мотор, гараж 2р/5

масштаб 1:1000

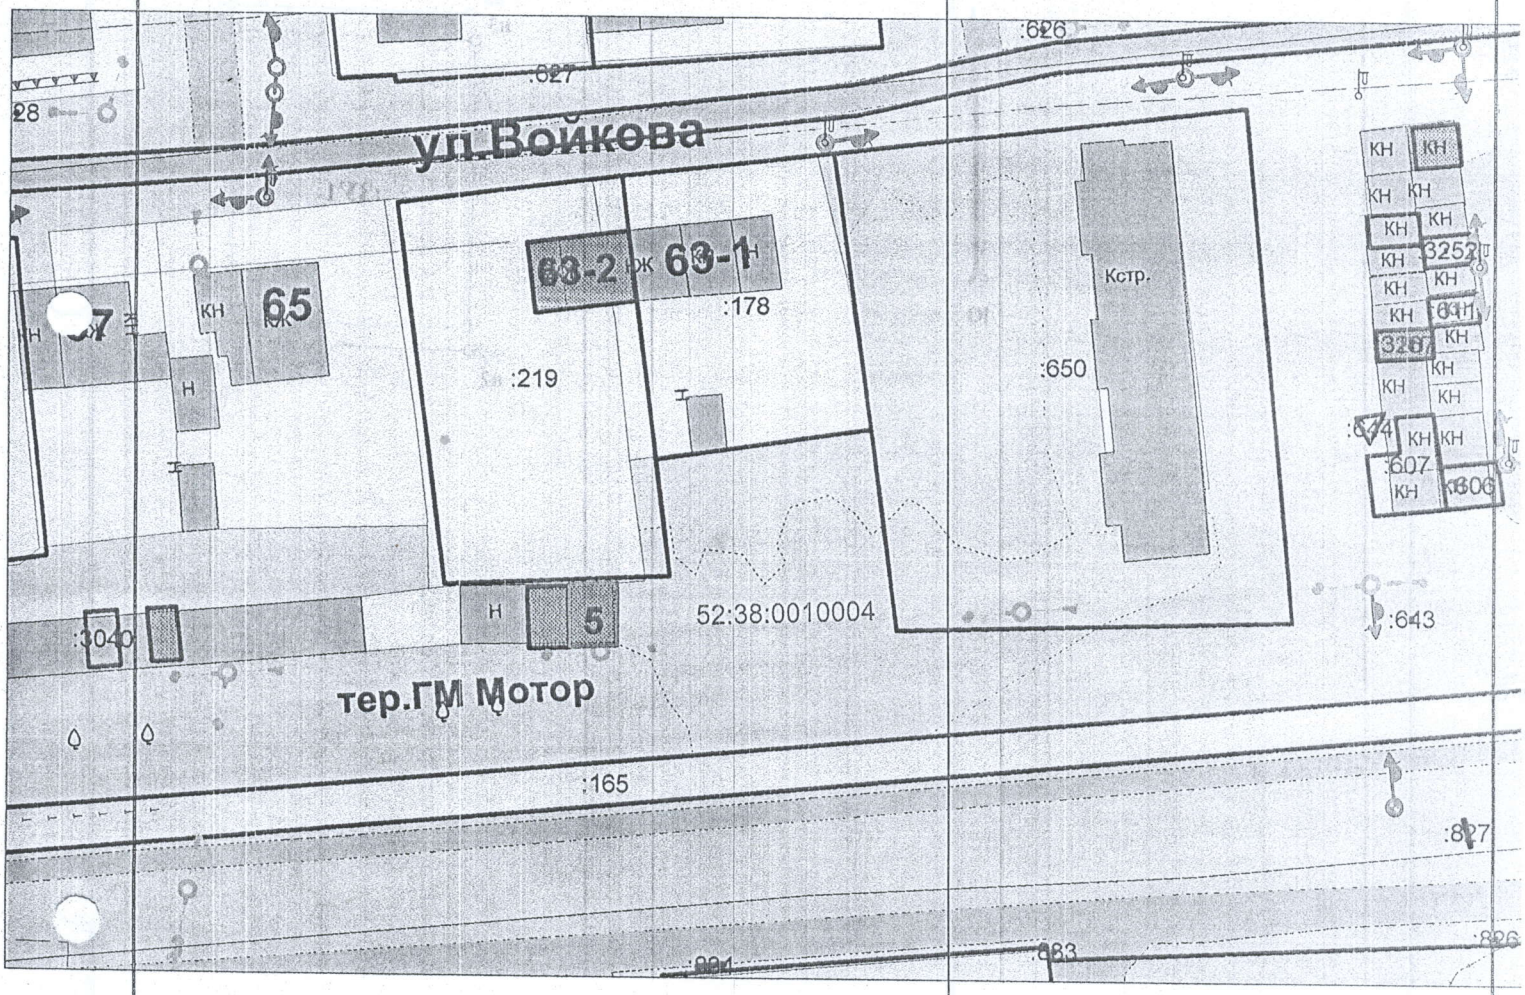

Площадь земельного участка фактическая	**52 кв.м.**

Визы:

КУМИ Администрации городского округа город Кулебаки Нижегородской области _____ А. В. Борисова

Отдел архитектуры и организации строительства городского округа город Кулебаки Нижегородской области _____ Д. В. Сажин

Заказчик: _____ _____ _____
подпись расшифровка дата

исполнитель: ООО «Кулебакикадастрсьемка»
директор: **Патрикеева Е.М.**

15.03.2021 г.