


# ПРОЕКТ ПЛАНИРОВКИ И МЕЖВЕЯНИЯ ТЕРРИТОРИИ В Р.П. ВЕЛЕТЬМА

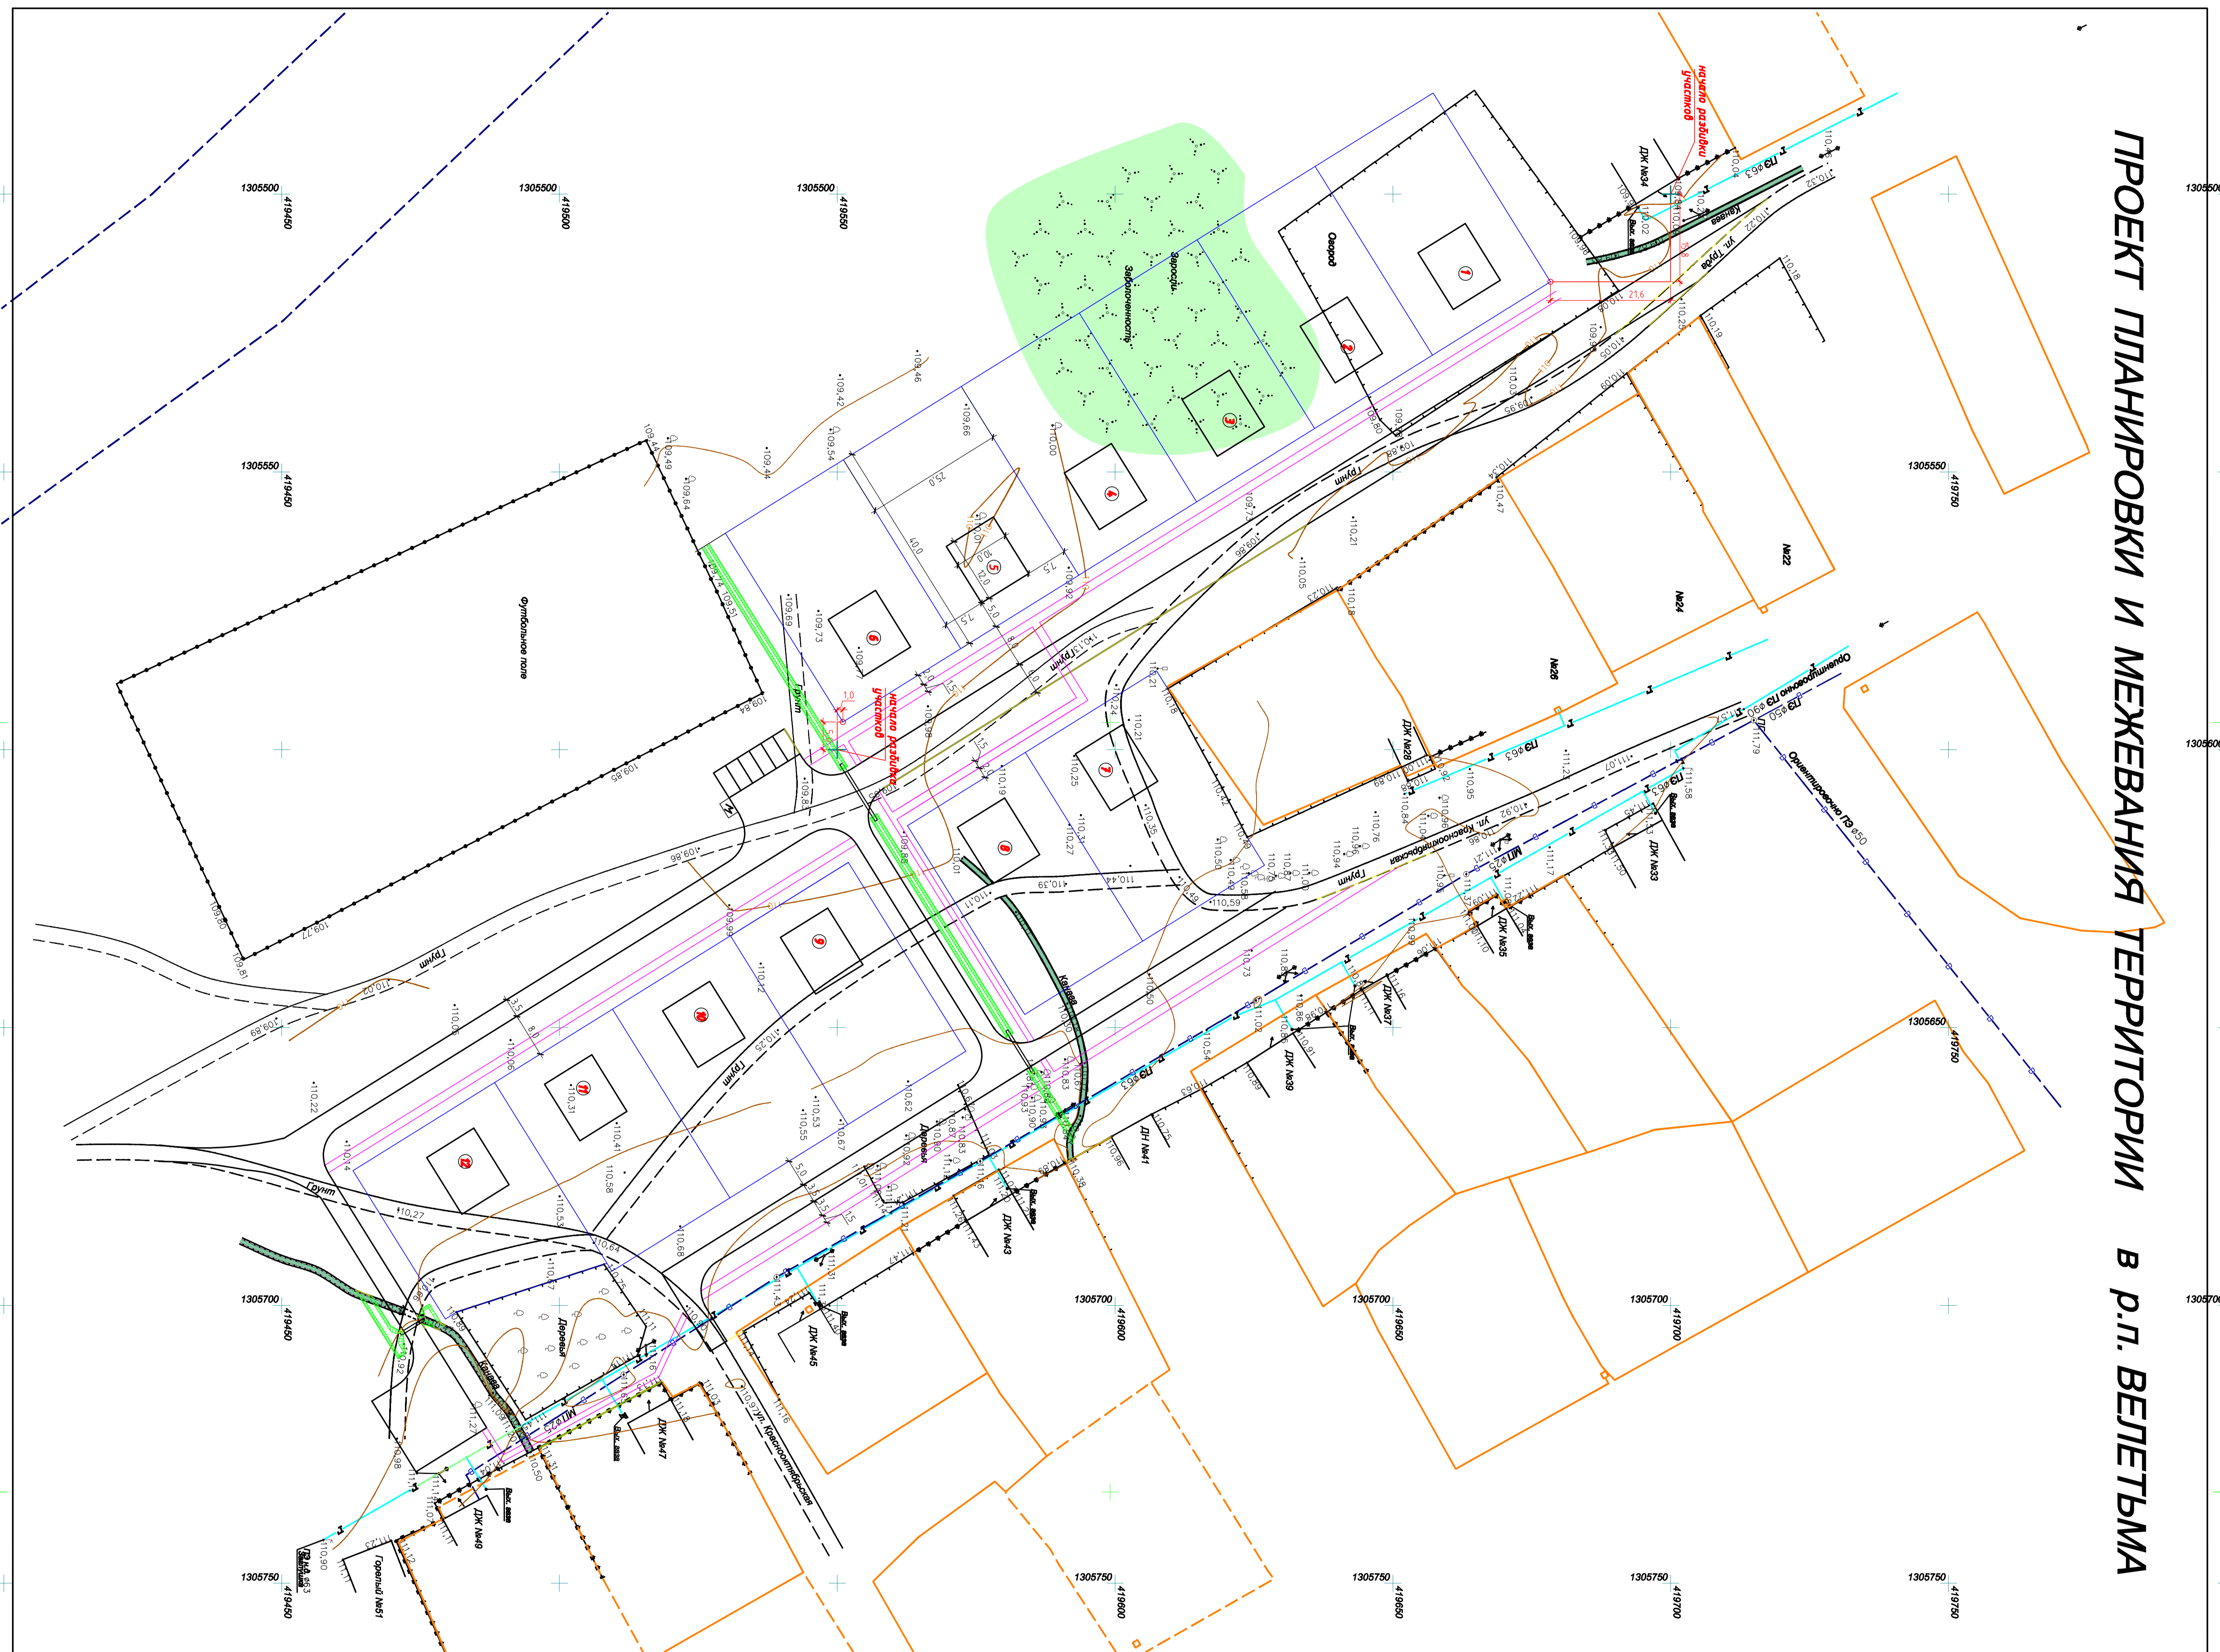

## УСЛОВИЕ ОБОЗНАЧЕНИЯ

- границы существующих участков
- границы проектируемых участков
- границы застройки
- место расположения жилого дома
- дороги, проезды, проходы

## ПРИМЕЧАНИЕ

Начало разбивки границ участков по осям координатной сетки.

