ПРОЕКТ ПЛАНИРОВКИ И МЕЖЕВАНИЯ ТЕРРИТОРИИ
в р.п. ЛОМОВКА

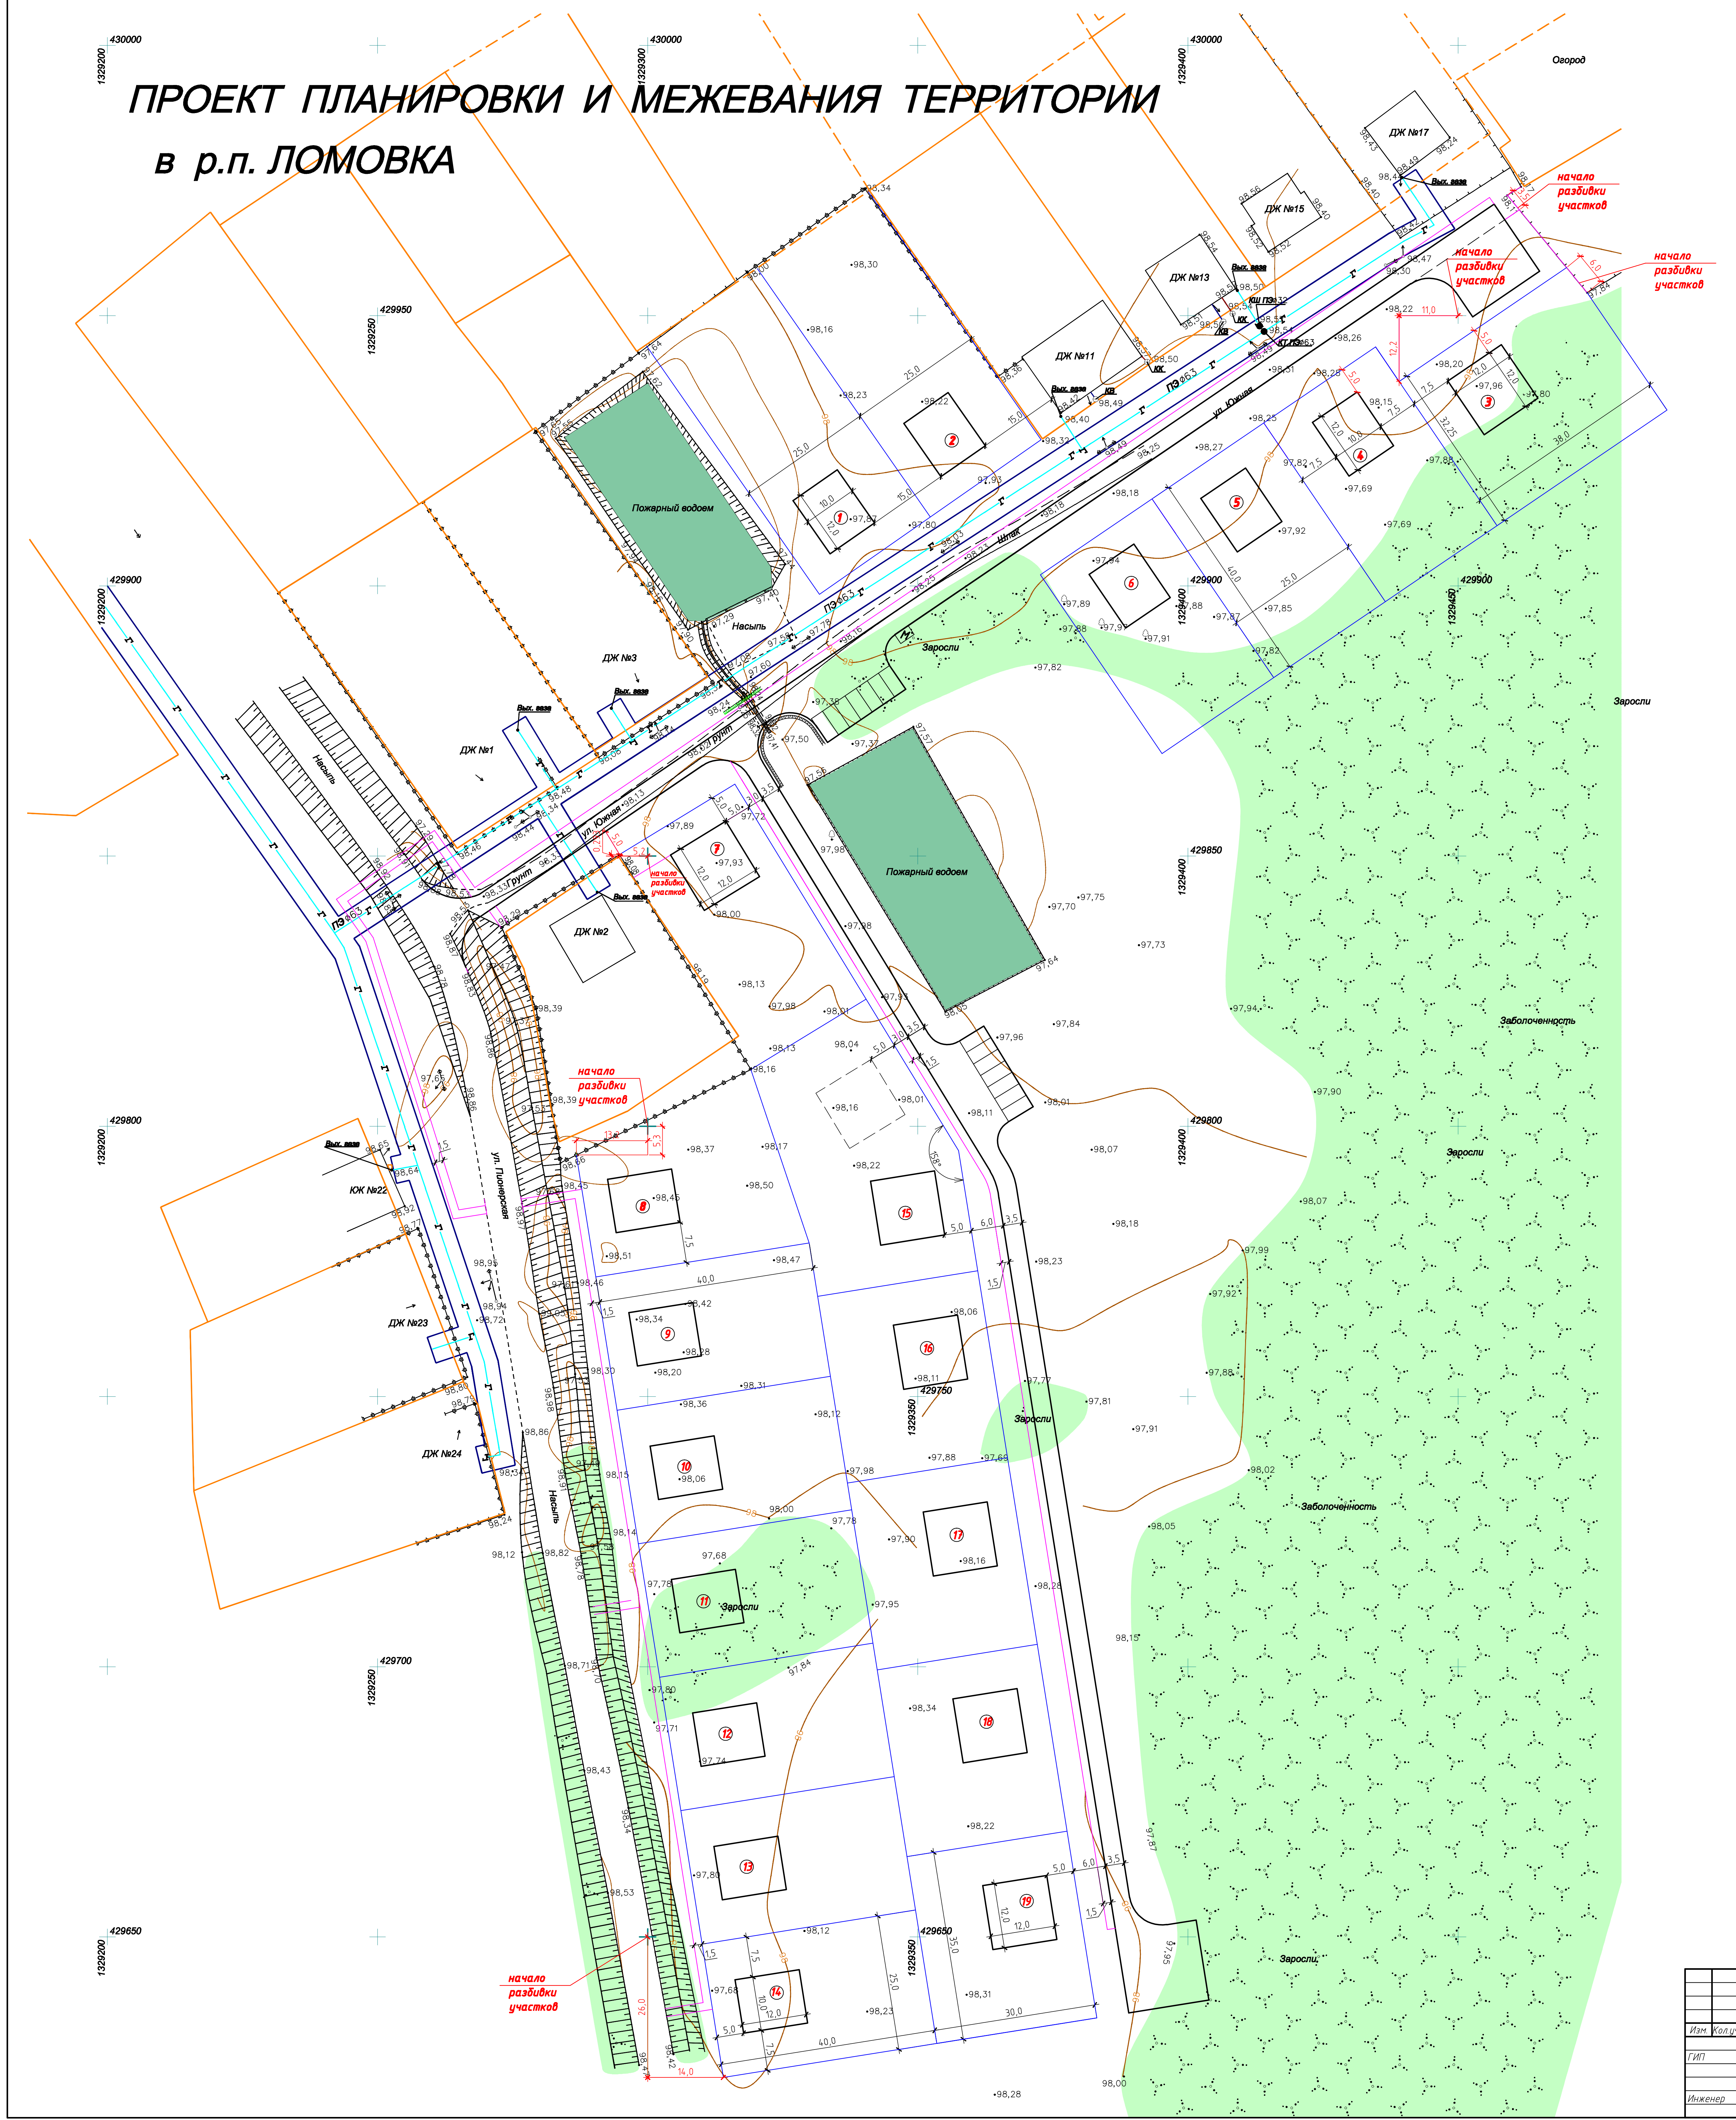
ул. Южная
ул. Пионерская
Пожарный водоем
Пожарный водоем
ДЖ №1
ДЖ №2
ДЖ №3
ДЖ №11
ДЖ №13
ДЖ №15
ДЖ №17
ДЖ №23
ДЖ №24
КЖ №22
Насыпь
Заросли
Заболоченность
Огород
начало разбивки участков
430000
429950
429900
429850
429800
429750
429700
429650
1329200
1329250
1329300
1329350
1329400

УСЛОВНЫЕ ОБОЗНАЧЕНИЯ

- ▭ – границы существующих участков
- ▭ – **границы проектируемых участков усадебной застройки**
- ① – место расположения жилого дома
- дороги, проезды, тротуары с твёрдым покрытием
- стоянка для автомашин
- М – площадка для мусороконтейнеров
- водопропускные трубы и канавы

ПРИМЕЧАНИЕ

Начало разбивки границ участков от отметок координатной сетки.

Изм.	Кол.уч	Лист	№ док.	Подпись	Дата	**8/3 - 20 - АП**
						ООО "Кулебакикадастрсъёмка"
ГИП		Павлов				**Планировка и межевание территории под усадебную застройку по адресу:Нижегородская область,городской округ Кулебаки,р.п.Ломовка, ул.Южная в районе дома №2**
Инженер		Ежова				**Архитектурно-планировочная часть Основной чертёж М 1 : 500**

Стадия	Лист	Листов
П	1	1

ООО
= Вариант-Проект =