Разбивочный чертёж красных линий . М 1:500.

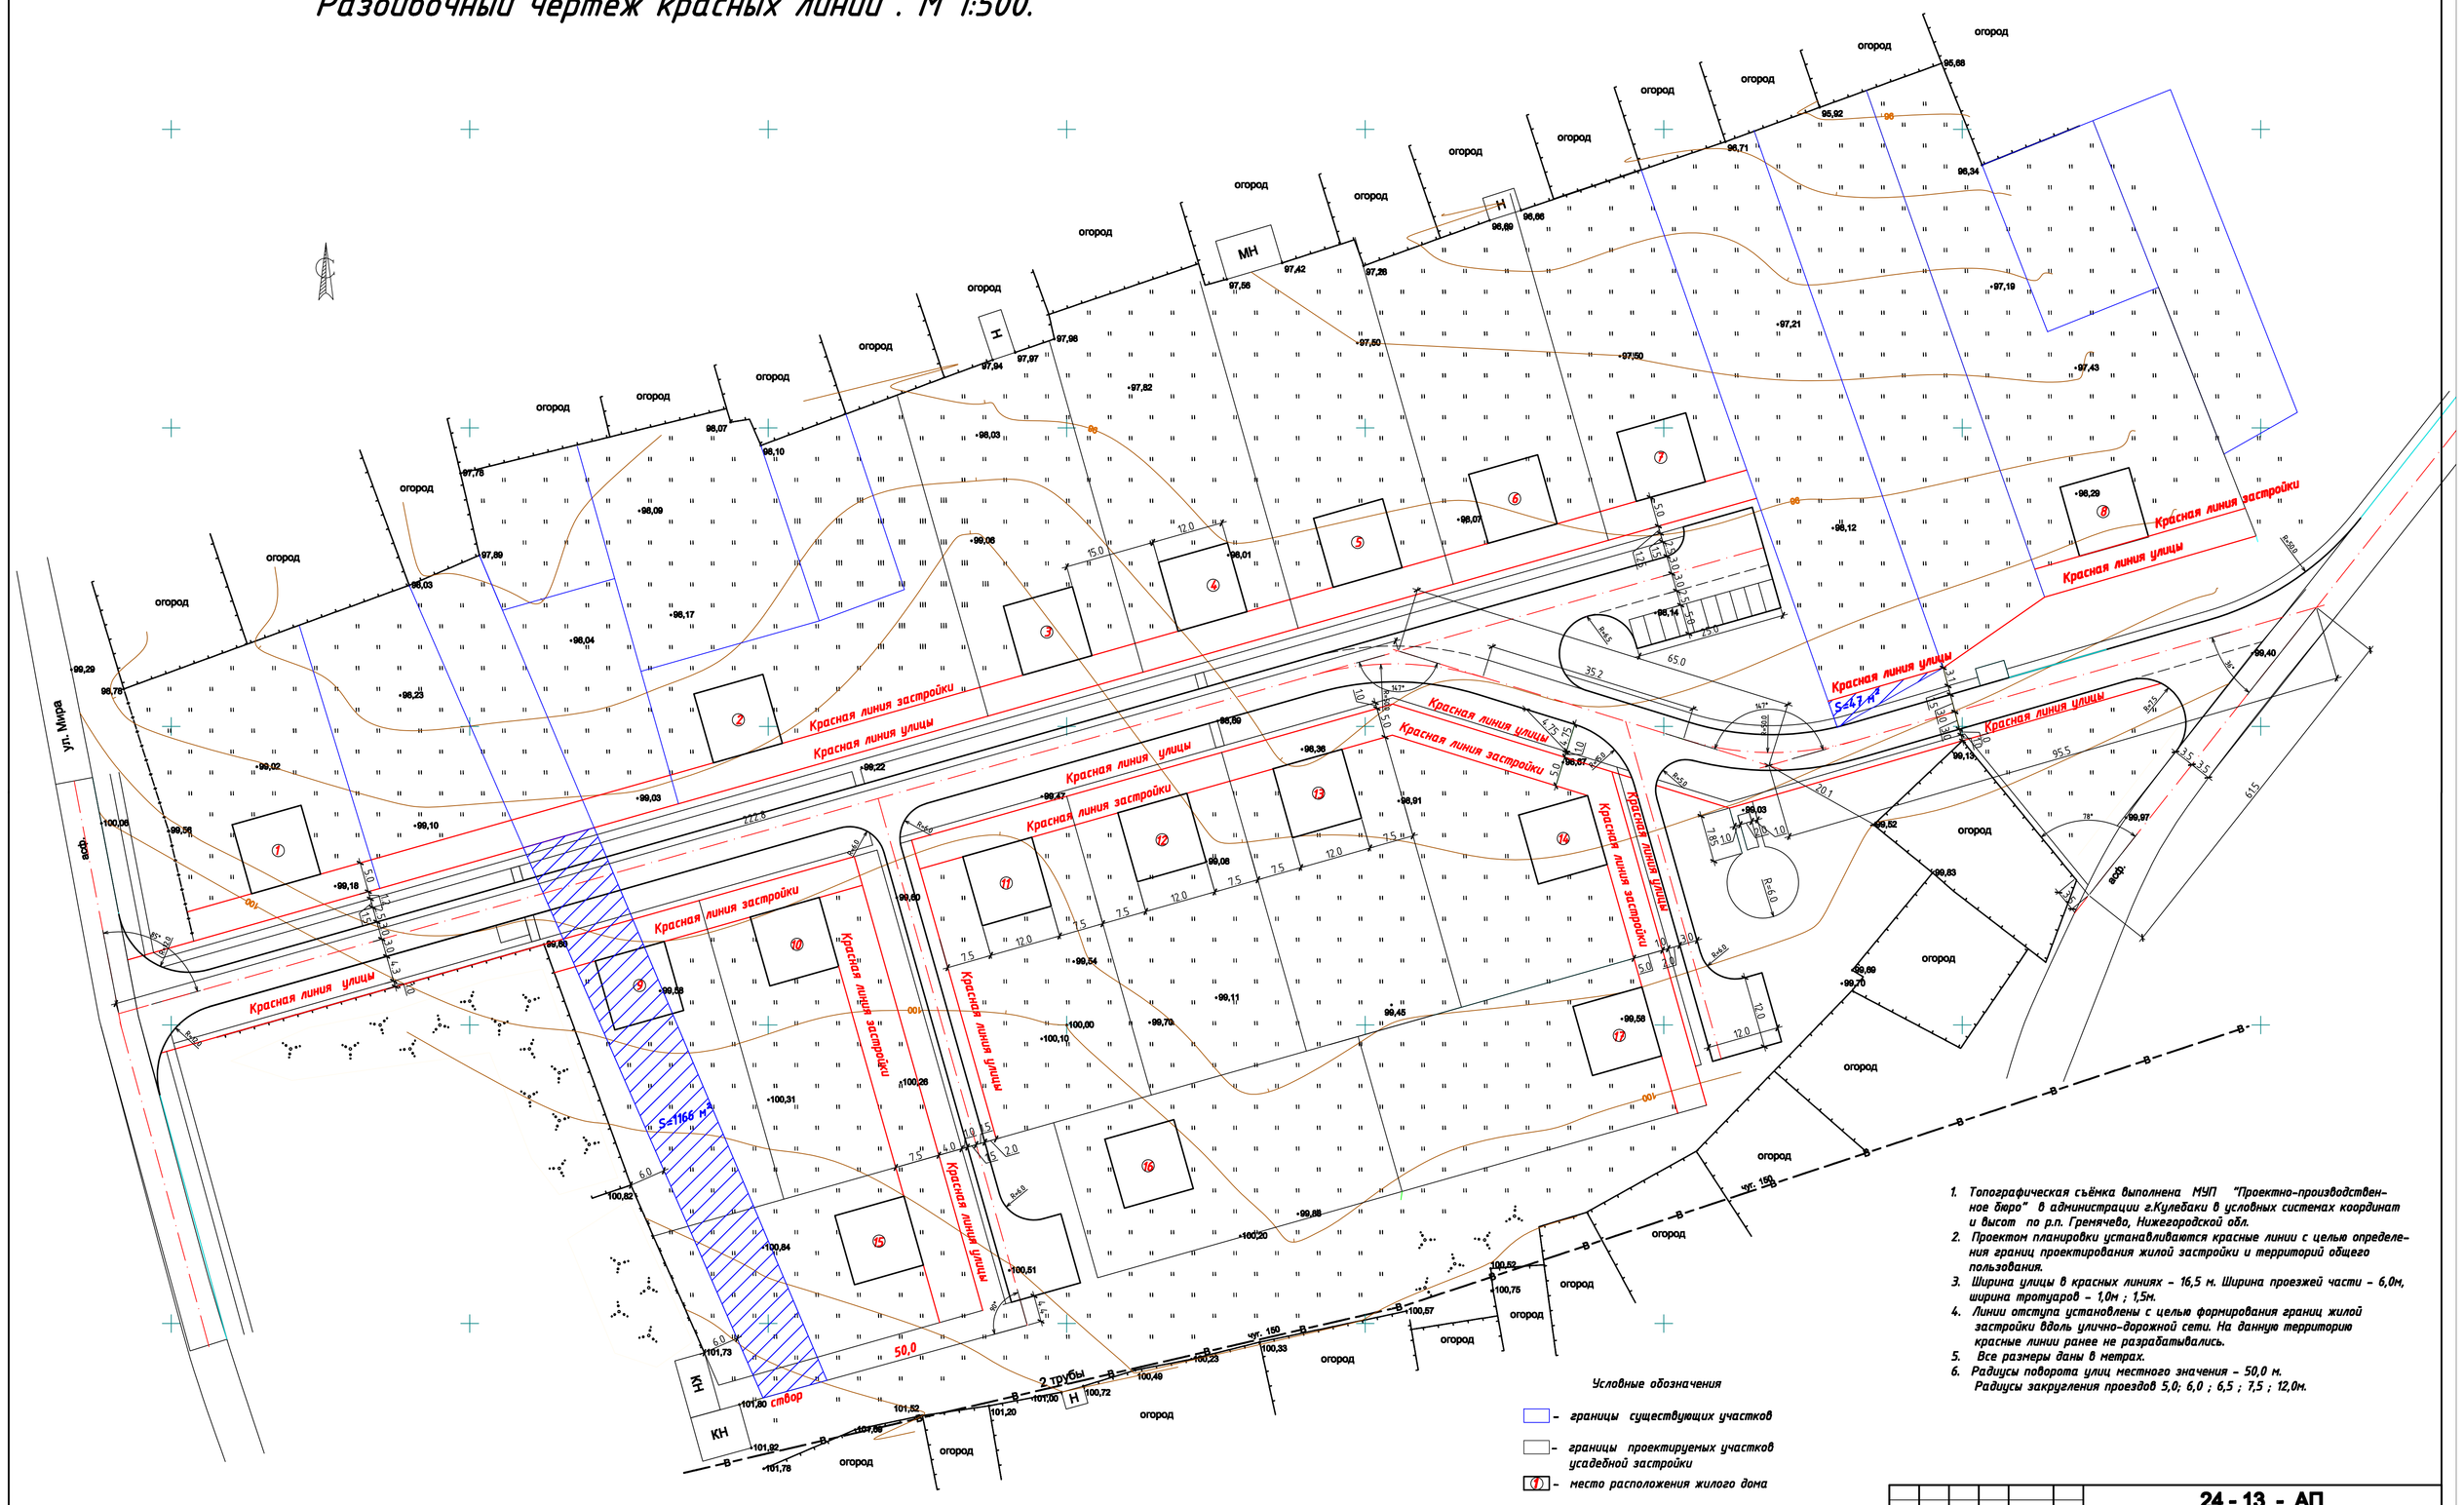
Красная линия улицы
Красная линия застройки
ул. Мира
огород
КН
Н
МН
2 ТРУБЫ
столб
S=1168 м.кв
S=67 м.кв
50,0
65,0
35,2
95,5
61,5
222,5
R=50
R=6,0
R=7,5
R=12,0
R=9,0
R=6,0
R=6,5